


Rakennuskohde	Sisältö Puurunko, Passiivienergiataso, Märkätilan tai saunan seinän liitos ylä-/välipohjaan		Tunnus DET 1.17
Suunnittelija	Pvm	Mittakaava 1:10	Työ nro

Seinän tuuletusväli jätetään
auki katon alaslaskuun

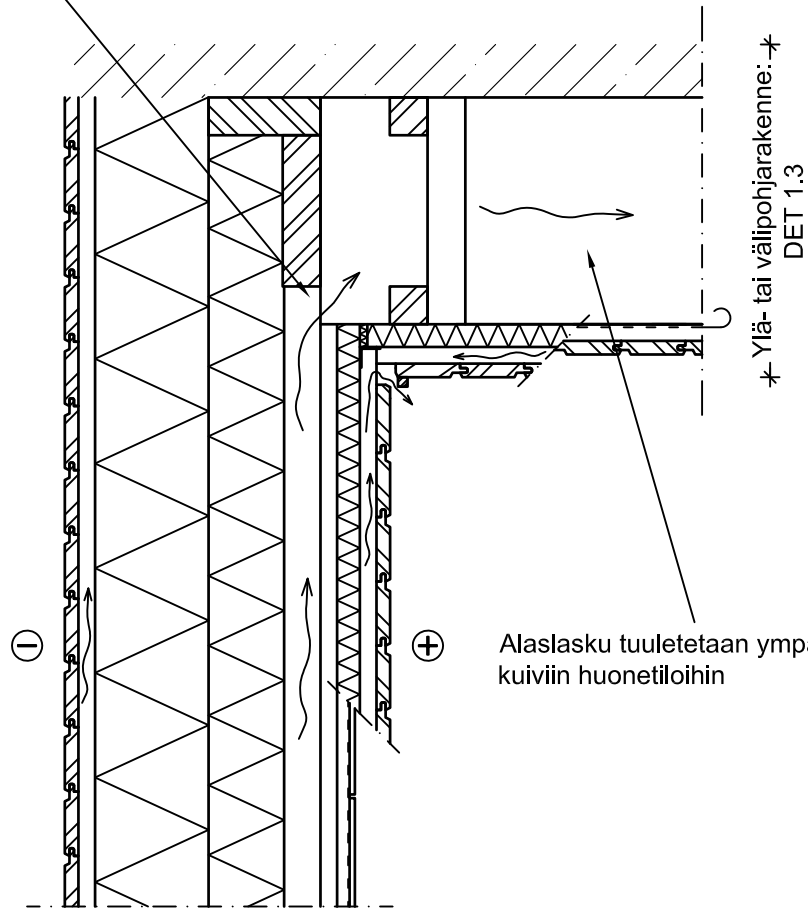

* Ylä- tai välipohjarakenne: *
DET 1.3

Alaslasku tuuletetaan ympäröiviin
kuiviin huonetiloihin

Saunan/märkätilan seinärakenne:
DET 1.15 tai DET 1.16 mukaan (US 1.1.2)