


Rakennuskohde	Sisältö Betonirunko, RakMk D3 vertailutaso Kingspan Therma -eristeinen ulkoseinä	Tunnus US 5.1.0
Suunnittelija	Pvm	Mittakaava 1:10
		Työ nro

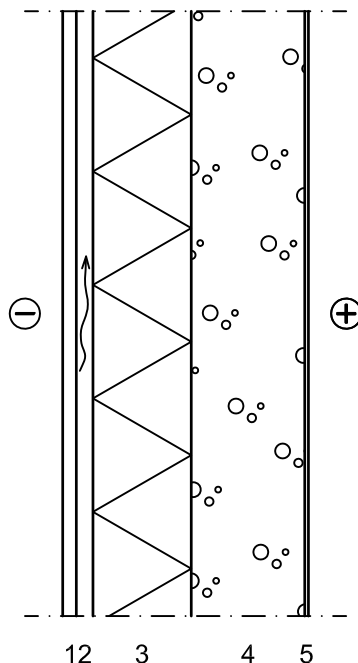

Rakenne	1	Ulkoverhous
	2	Tuuletusväli
	3	Kingspan Therma™ TW58 130 mm, saumat vaahdotetaan
	4	Betoni ≥ 150 mm
	5	Tasoite ja pintakäsittely huoneselityksen mukaan

U-arvo 0,17 W/m²K (TW58 λ_U 0,022 W/mK)

Ilmaääneneristävyys	R_w	~54 dB
	$R_w + C$	~49 dB (lentomelua vastaan)
	$R_w + C_{tr}$	~44 dB (liikennemelua vastaan)

Kingspan Therma™ -eristelevyistä ei tule poistaa laminaattia levyn kummaltakaan puolelta.

Kingspan Therma™ -eristeet asennetaan tyypillisesti betonielementtitehtaalla, jolloin asennus tehdään Kingspan betonielementtiohjekortin [nro 104] mukaan.

Jos eristeet asennetaan työmaalla, noudatetaan asennuksessa Kingspan vaahdotusohjekorttia [nro 101] ja Kingspan kiinnitysohjekorttia [nro 105]. Työmaa-asennuksessa voidaan hyödyntää soveltuvin osin myös Kingspan kivitalo-ohjekorttia [nro 107].

Kerrostaloihin ja muihin P1-paloluokanrakennuksiin, katso rakennedetalji ammattirakentajan detaljikirjastosta.

Lämmönläpäisykertoimet (US 5.1)

Detaljin tunnus	Eristepaksuudet	U-arvo
US 5.1.0	Therma™ TW58 130 yhtenäisenä kerroksena	0,17 W/m ² K
US 5.1.1	Therma™ TW58 150 yhtenäisenä kerroksena	0,14 W/m ² K
US 5.1.2	Therma™ TW58 120 + 120 yhtenäisenä kerroksena	0,09 W/m ² K

U-arvot on laskettu EN ISO 6946:2007 mukaan. U-arvossa on otettu huomioon lämmöneristekerroksen lisäksi betoni (λ 2,0 W/mK). Kiinnikkeiden aiheuttama kylmäsilta on otettu huomioon eristekerroksessa (RST Ø4 mm, 4 kpl/m², ΔU eristepaksuudesta riippuen +0,0032..0054 W/m²K). Sisä- ja ulkopuolisena pintavastuksena on käytetty 0,13 m²K/W.