


Basisdetails Unidek Aero

Detailnummering

HD 00

Datum: 24-11-2021

Schaal NVT

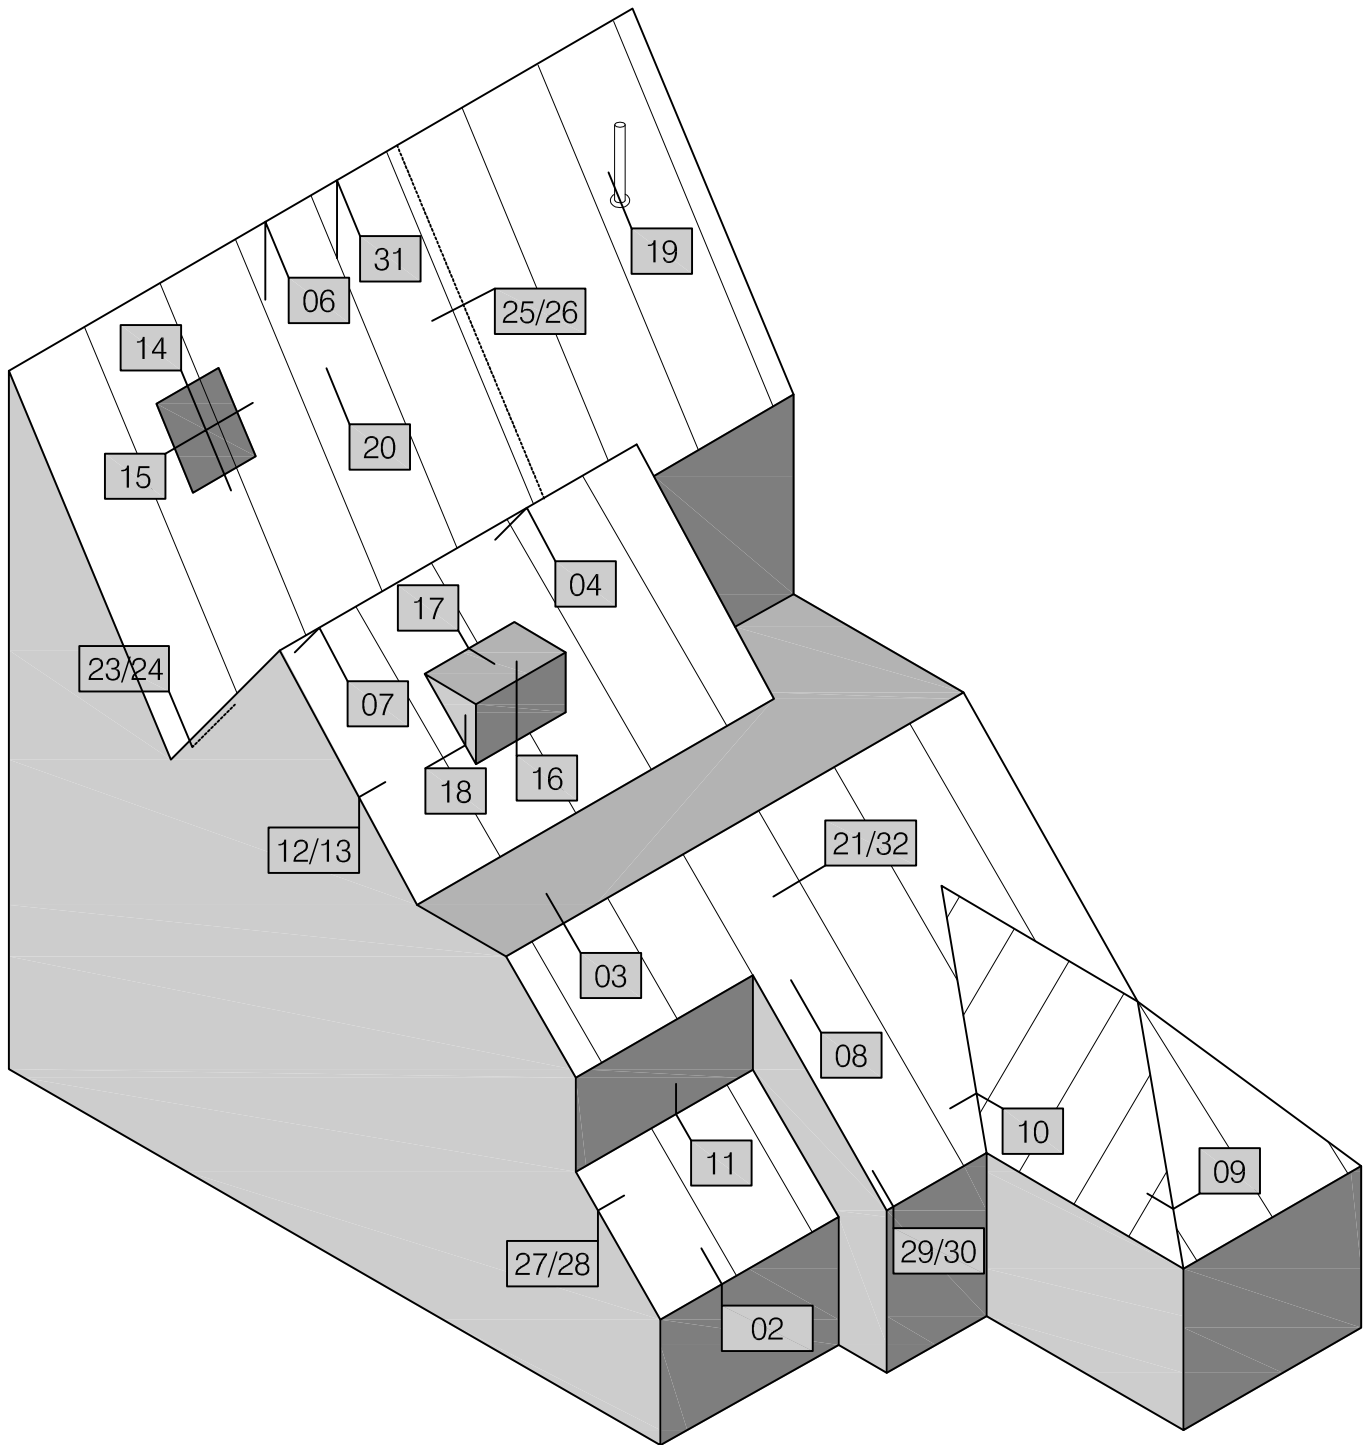

Inhoudsopgave:

| | | | |
|--------|--|-------|---------------------------------------|
| HD 02 | Gootdetail | HD 17 | Dakkapel detail |
| HD 03 | Nokdetail | HD 18 | Dakkapel detail |
| HD 04 | Nokdetail | HD 19 | Dakdoorvoer detail |
| HD 06 | Nokdetail | HD 20 | Stuiknaad detail |
| HD 07 | Woningscheidende wand detail | HD 21 | Dwarsnaad detail kunststof LD profiel |
| HD 08 | Horizontale stuiknaad detail | HD 23 | Zakgoot detail |
| HD 09 | Hoekkeper detail | HD 24 | Zakgoot detail |
| HD 10 | Kilkeper detail | HD 25 | Woningscheidende wand detail |
| HD 11 | Opgaand werk detail | HD 26 | Woningscheidende wand detail |
| HD 12 | Topgevel detail | HD 27 | Zij-overstek detail |
| HD 13 | Zij-overstek detail | HD 28 | Zij-overstek detail |
| HD 14 | Dakraam detail verticaal | HD 29 | Goot-overstek met klossen |
| HD 14a | Dakraam detail verticaal (dakraamkozijn) | HD 30 | Goot-overstek met klossen |
| HD 15 | Dakraam detail horizontaal | HD 31 | Nok-overstek lessenaarsdak |
| HD 15a | Dakraam detail horizontaal (dakraamkozijn) | HD 32 | Passtrook detail |
| HD 16 | Dakkapel detail | | |

Basisdetails Unidek Aero


Gootdetail

HD 02

Datum: 24-11-2021

Schaal 1:5

Terug naar
inhoudsopgave

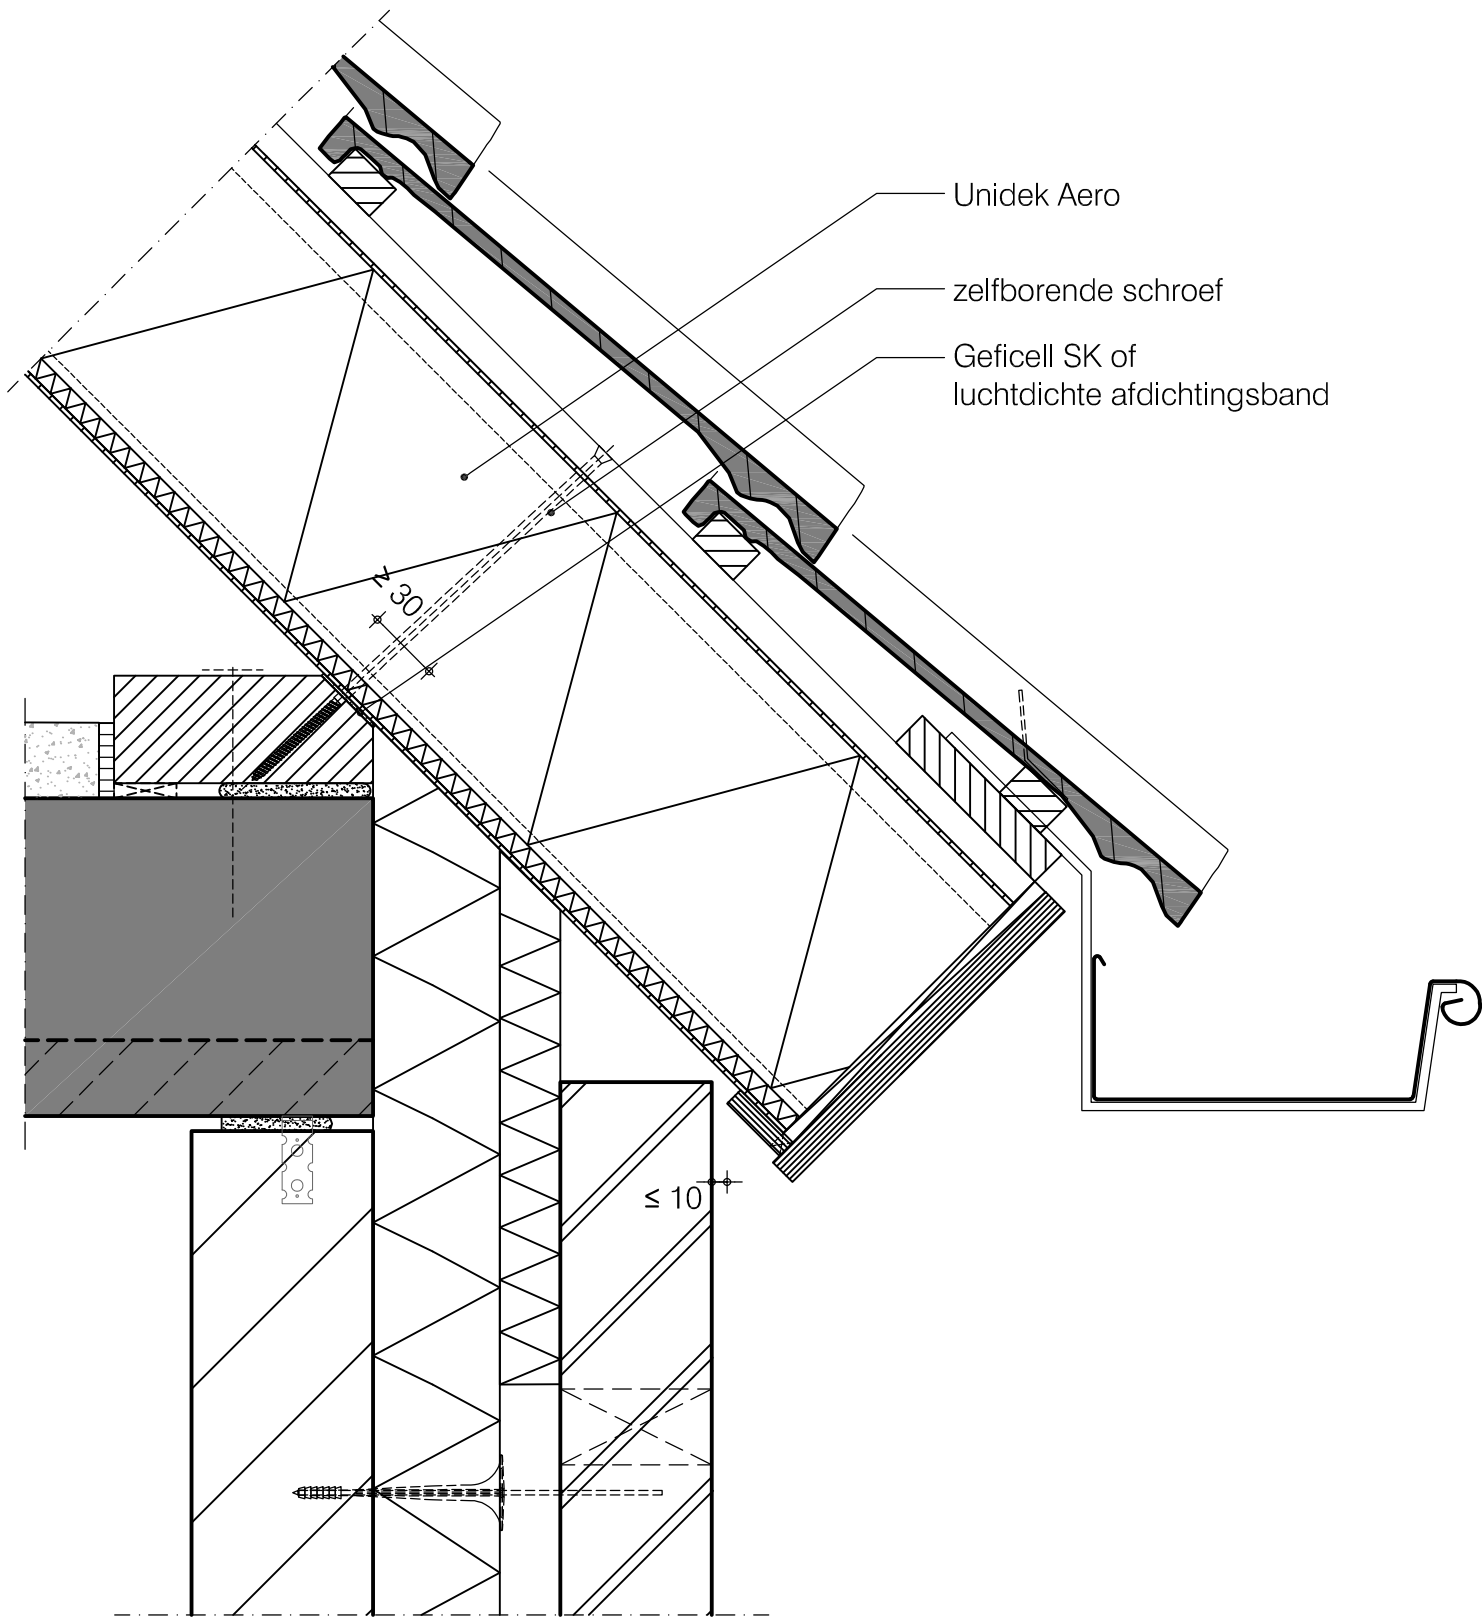

Basisdetails Unidek Aero


Nok detail

HD 03

Datum: 24-11-2021

Schaal 1:5

[Terug naar
inhoudsopgave](#)

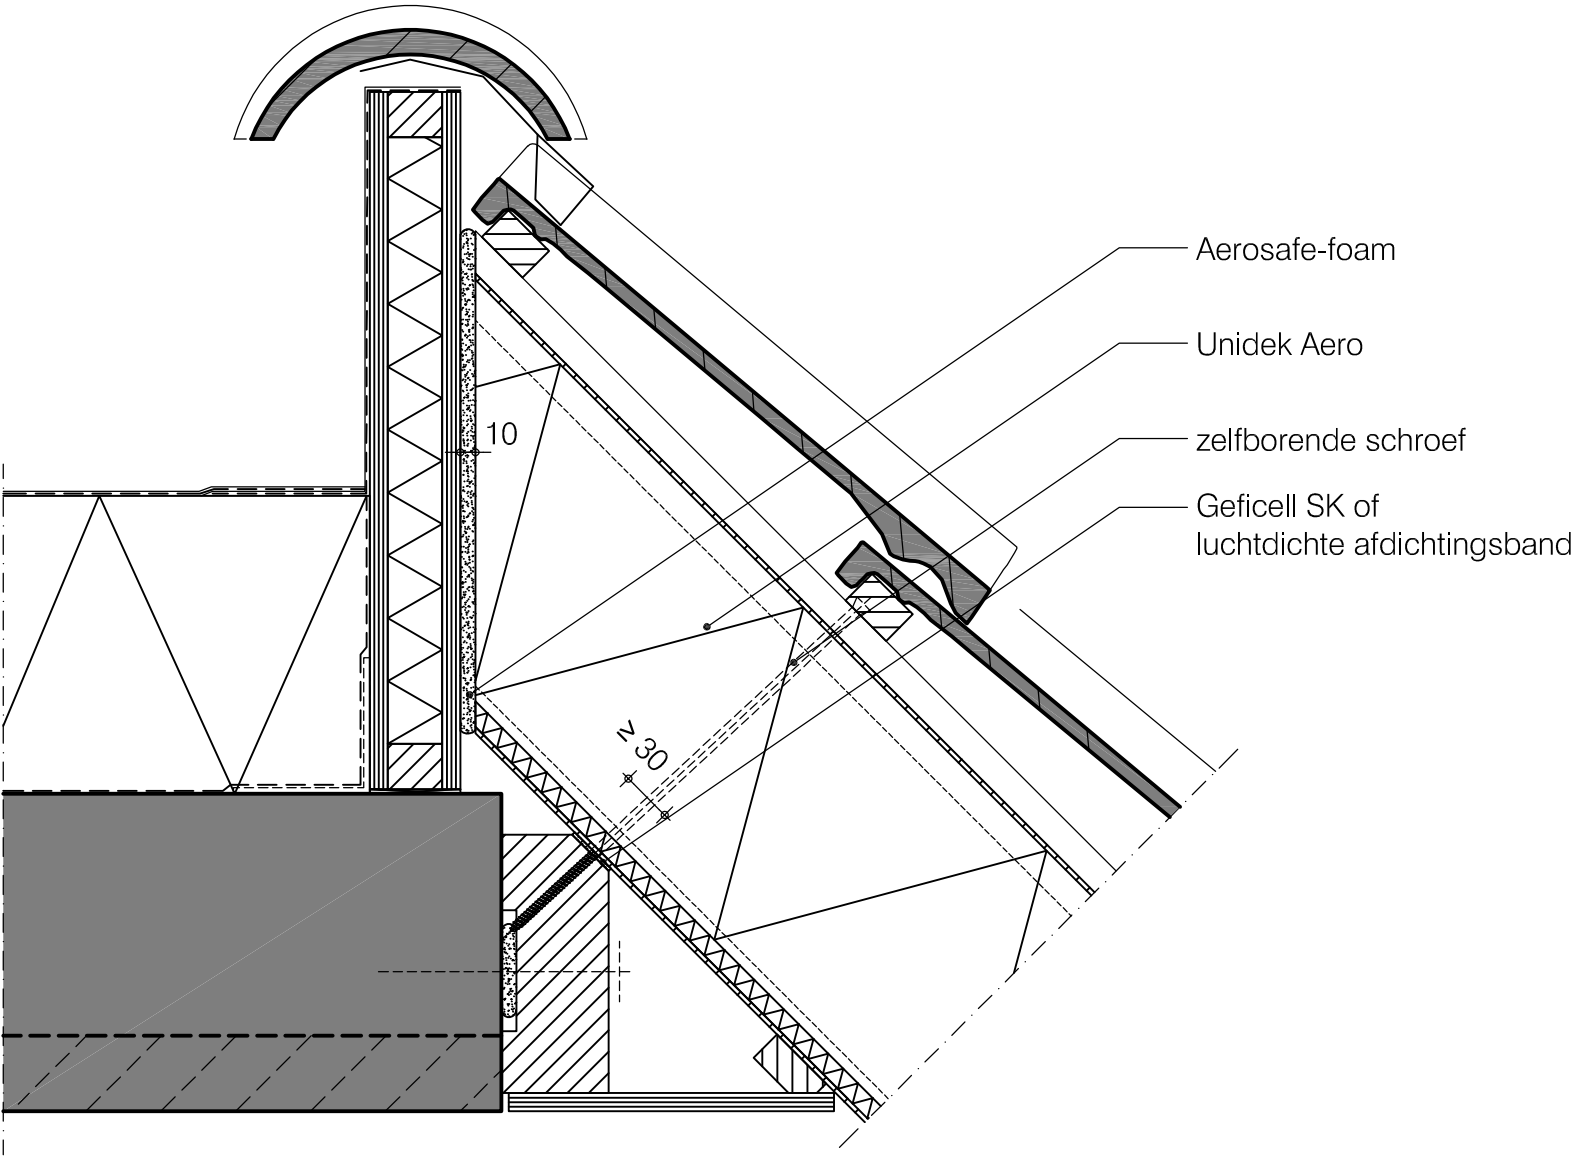

Basisdetails Unidek Aero


Nok detail

HD 04

Datum: 24-11-2021

Schaal 1:5

Terug naar
inhoudsopgave

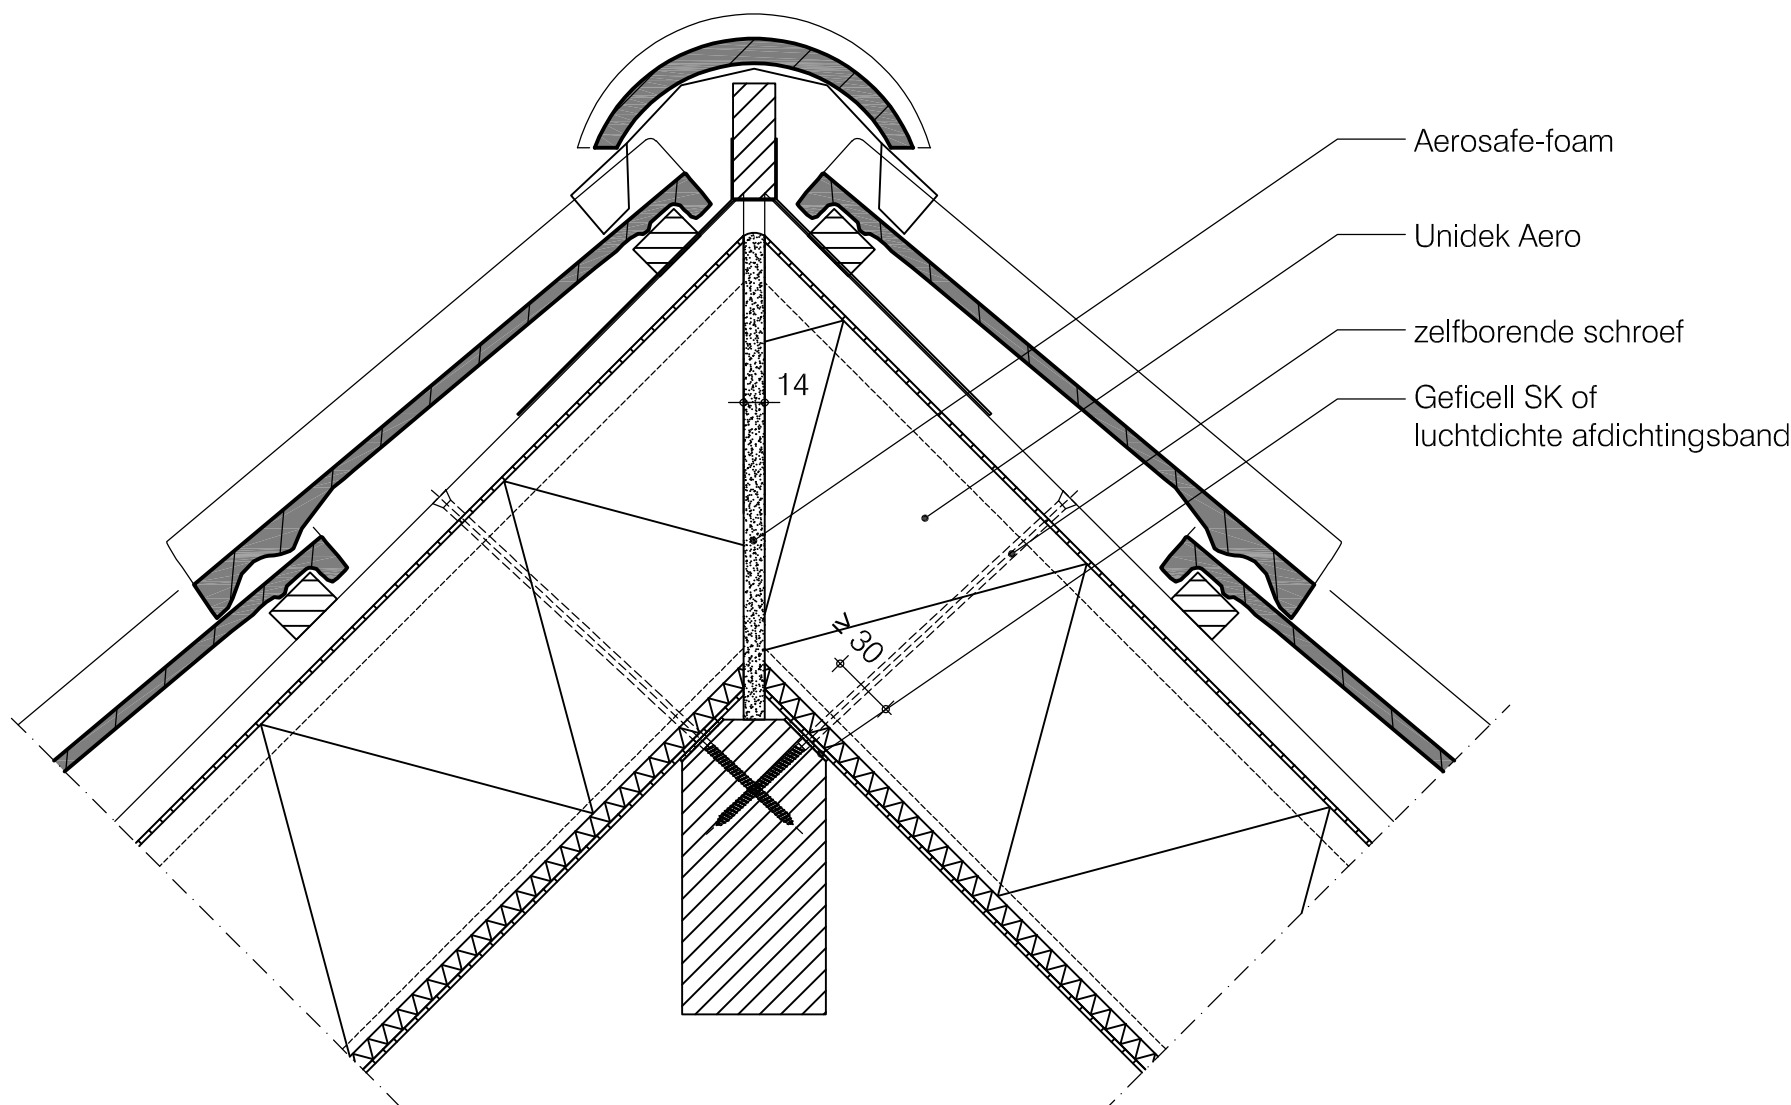

Basisdetails Unidek Aero


Nok detail

HD 06

Datum: 24-11-2021

Schaal 1:5

[Terug naar
inhoudsopgave](#)

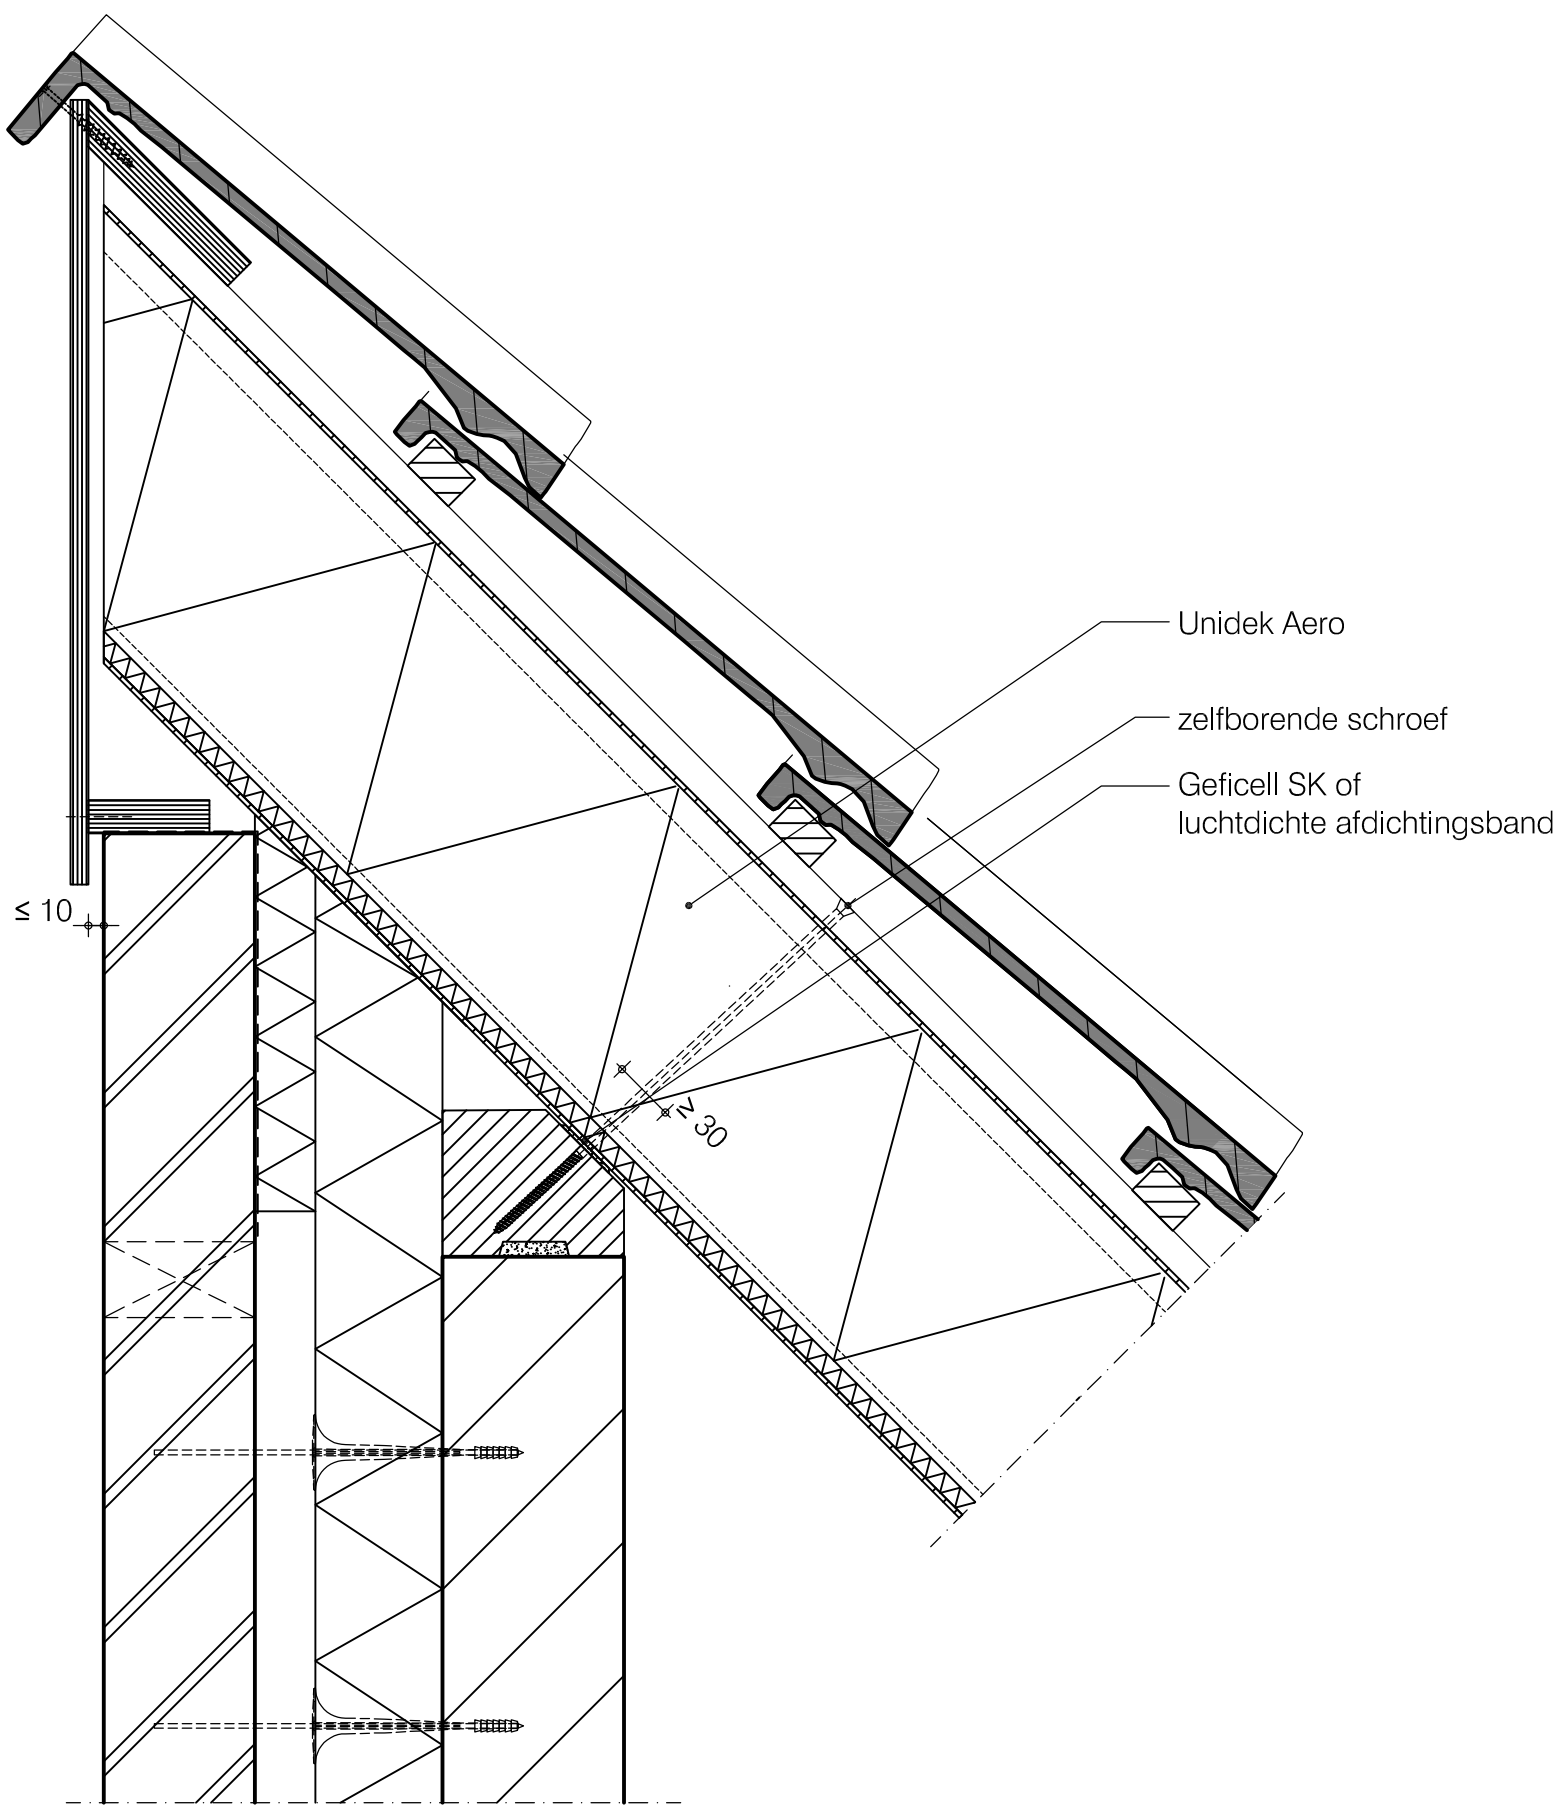

Basisdetails Unidek Aero


Woningscheidende wand detail

HD 07

Datum: 24-11-2021

Schaal 1:5

Terug naar
inhoudsopgave

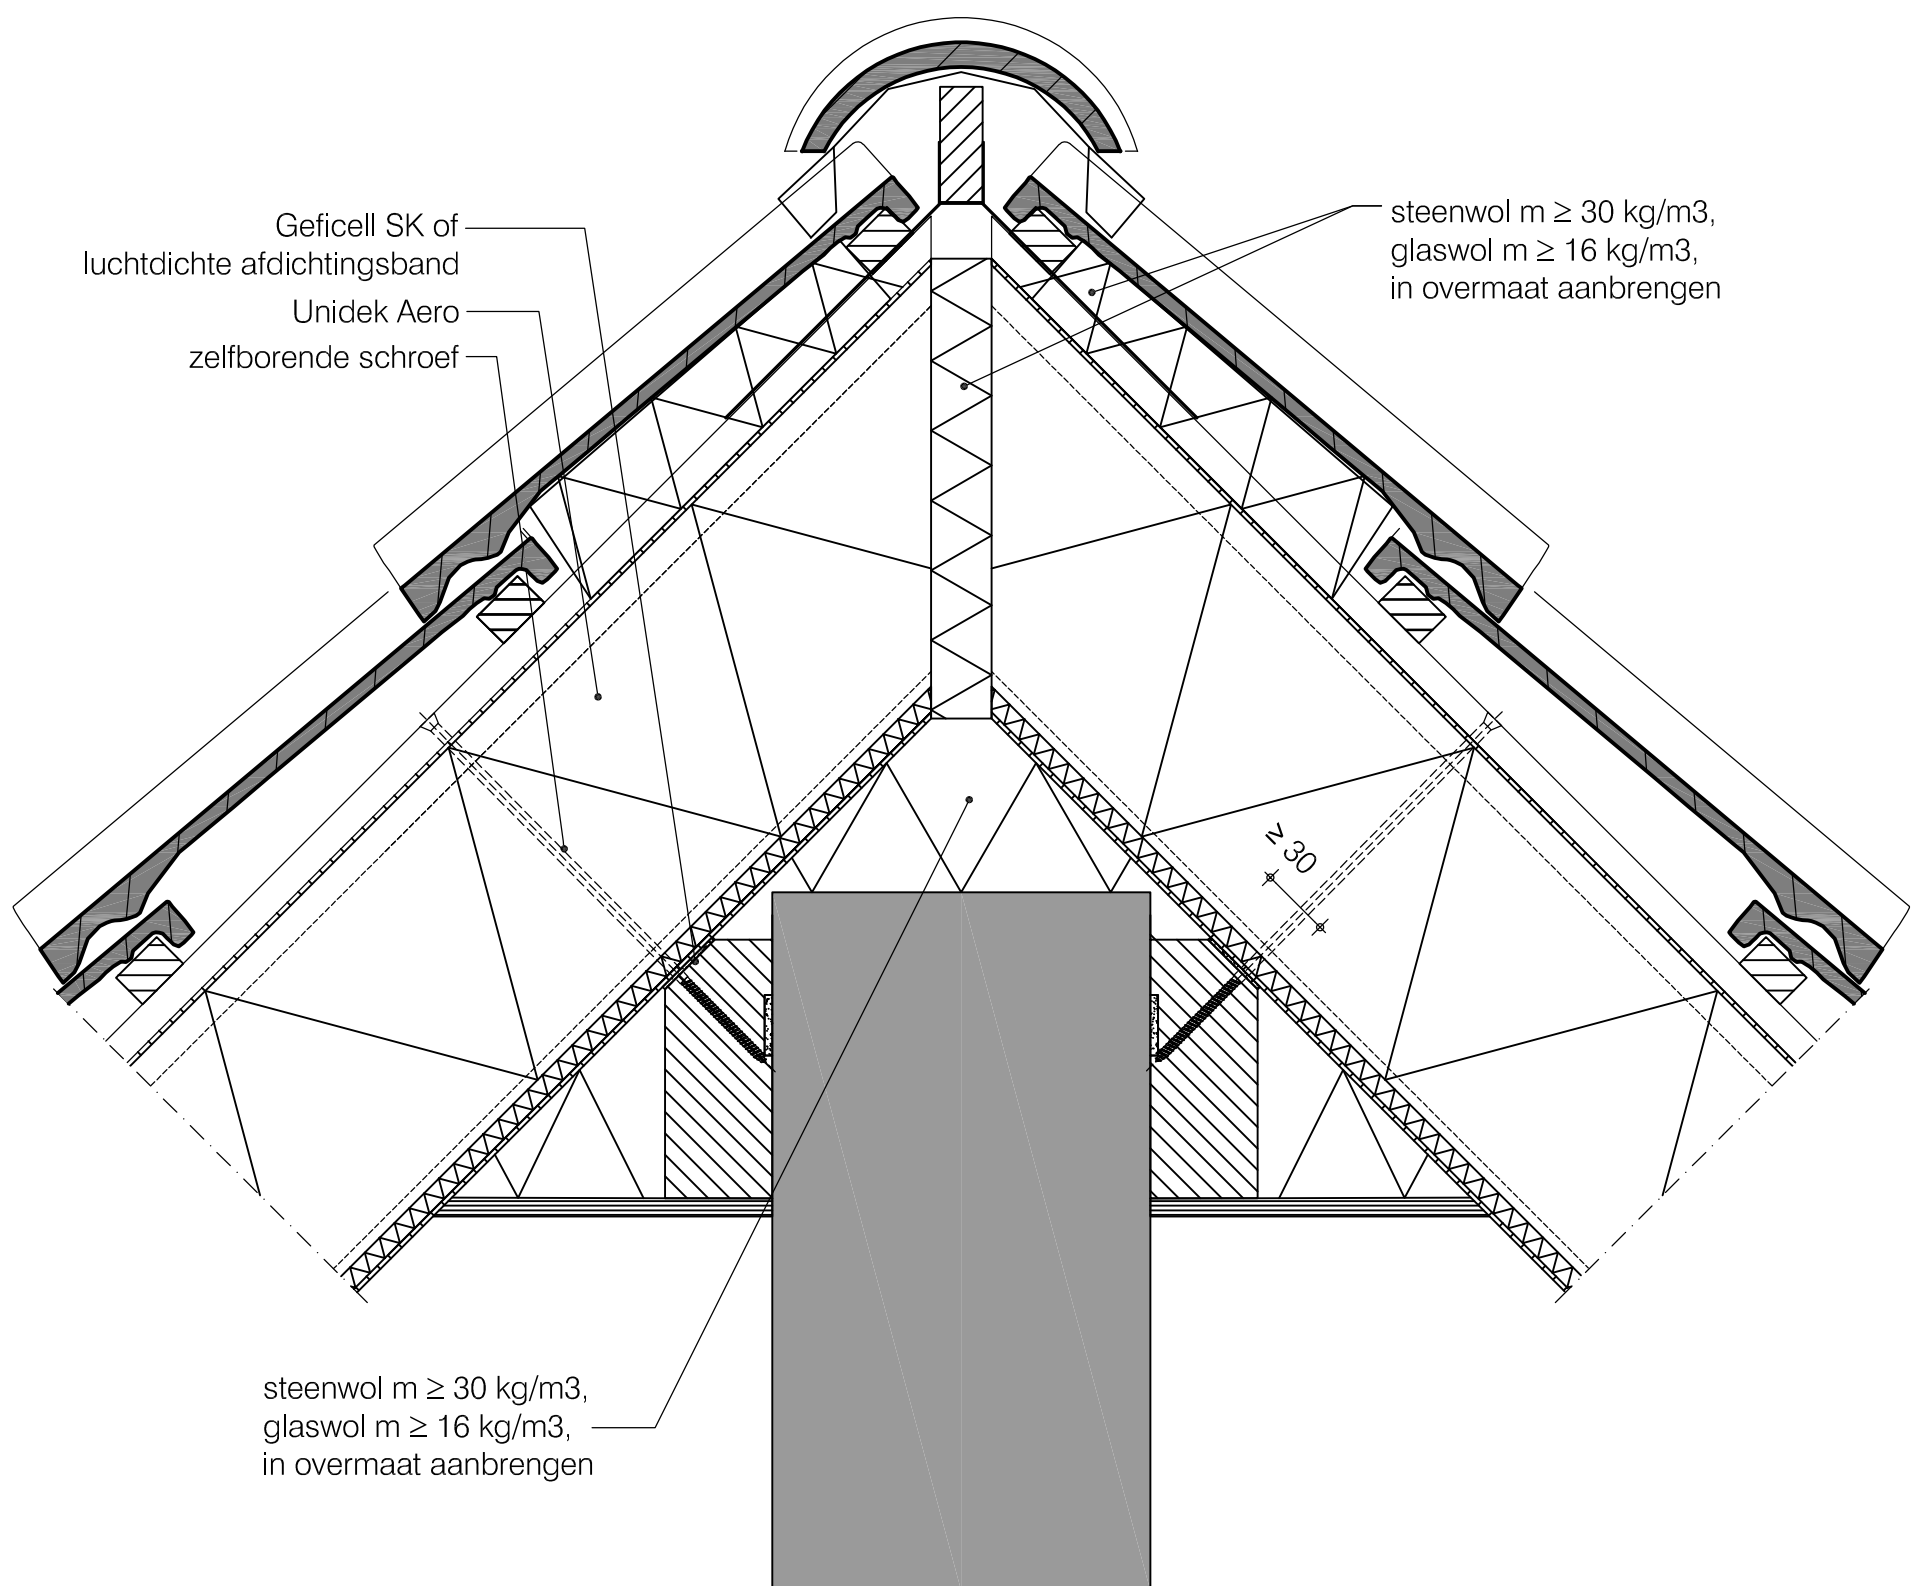



Basisdetails Unidek Aero


Horizontale stuiknaad detail

HD 08

Datum: 24-11-2021

Schaal 1:5

Terug naar
inhoudsopgave

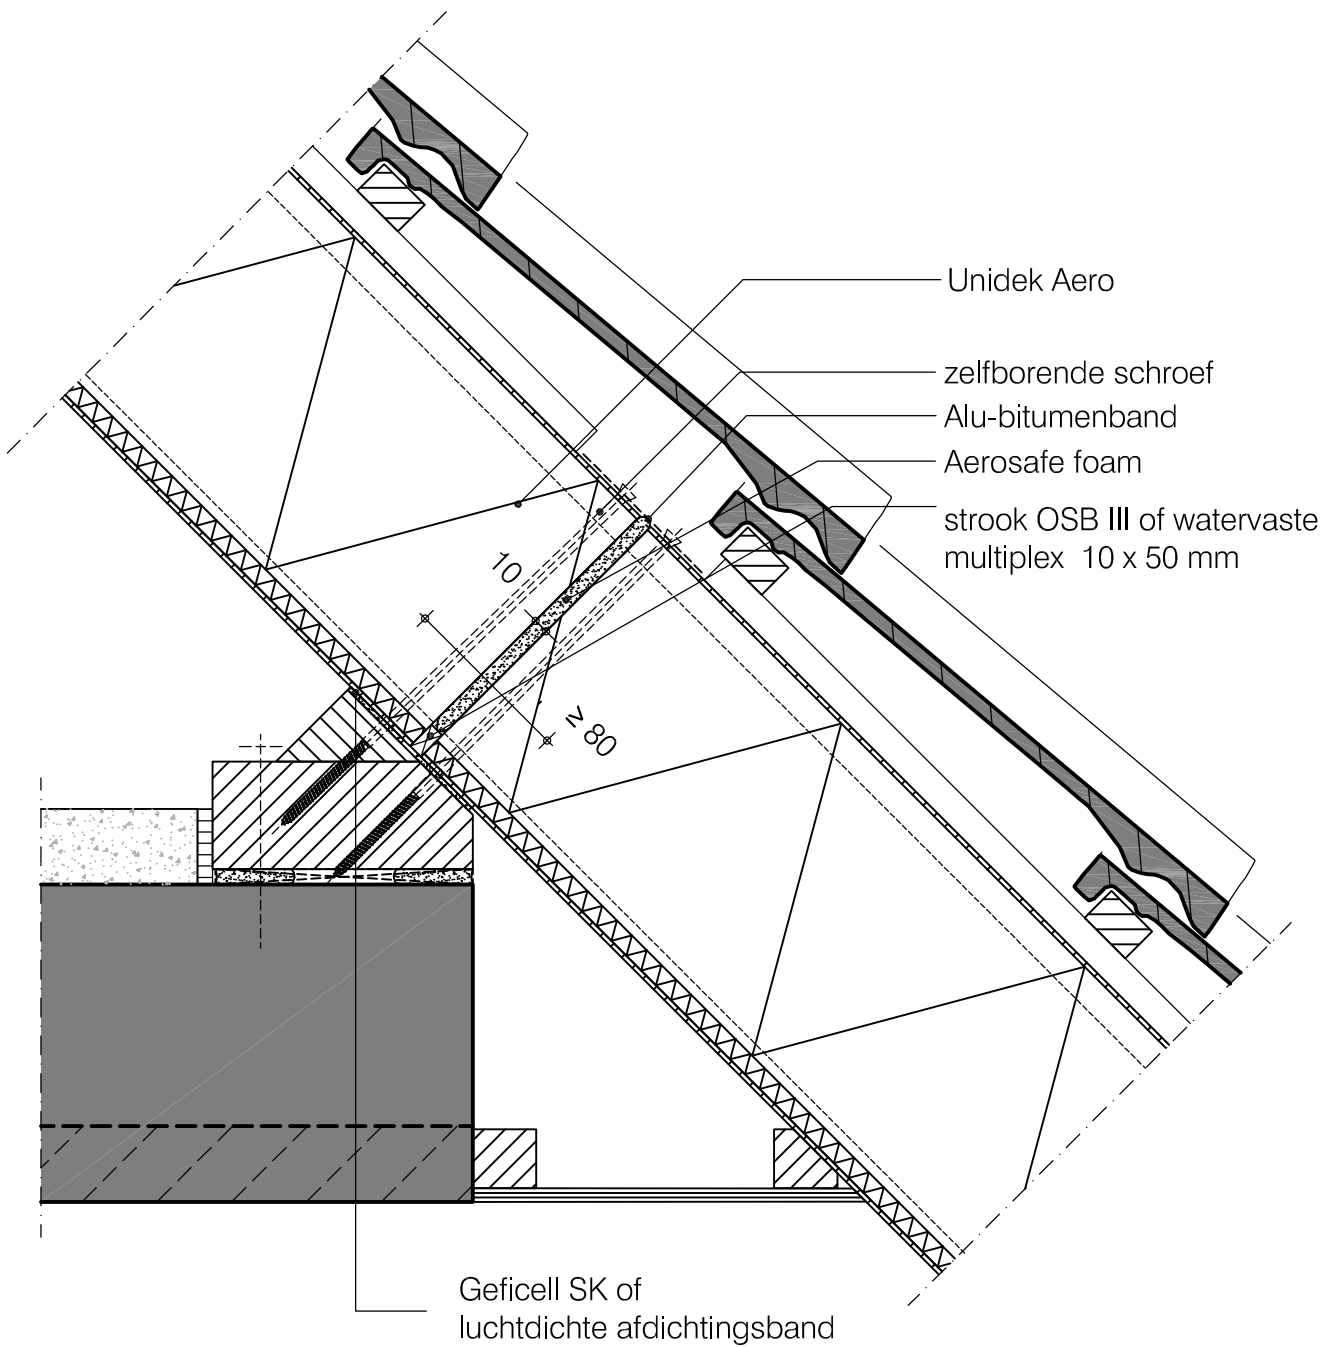

Basisdetails Unidek Aero


Hoekkeper detail

HD 09

Datum: 24-11-2021

Schaal 1:5

Terug naar
inhoudsopgave

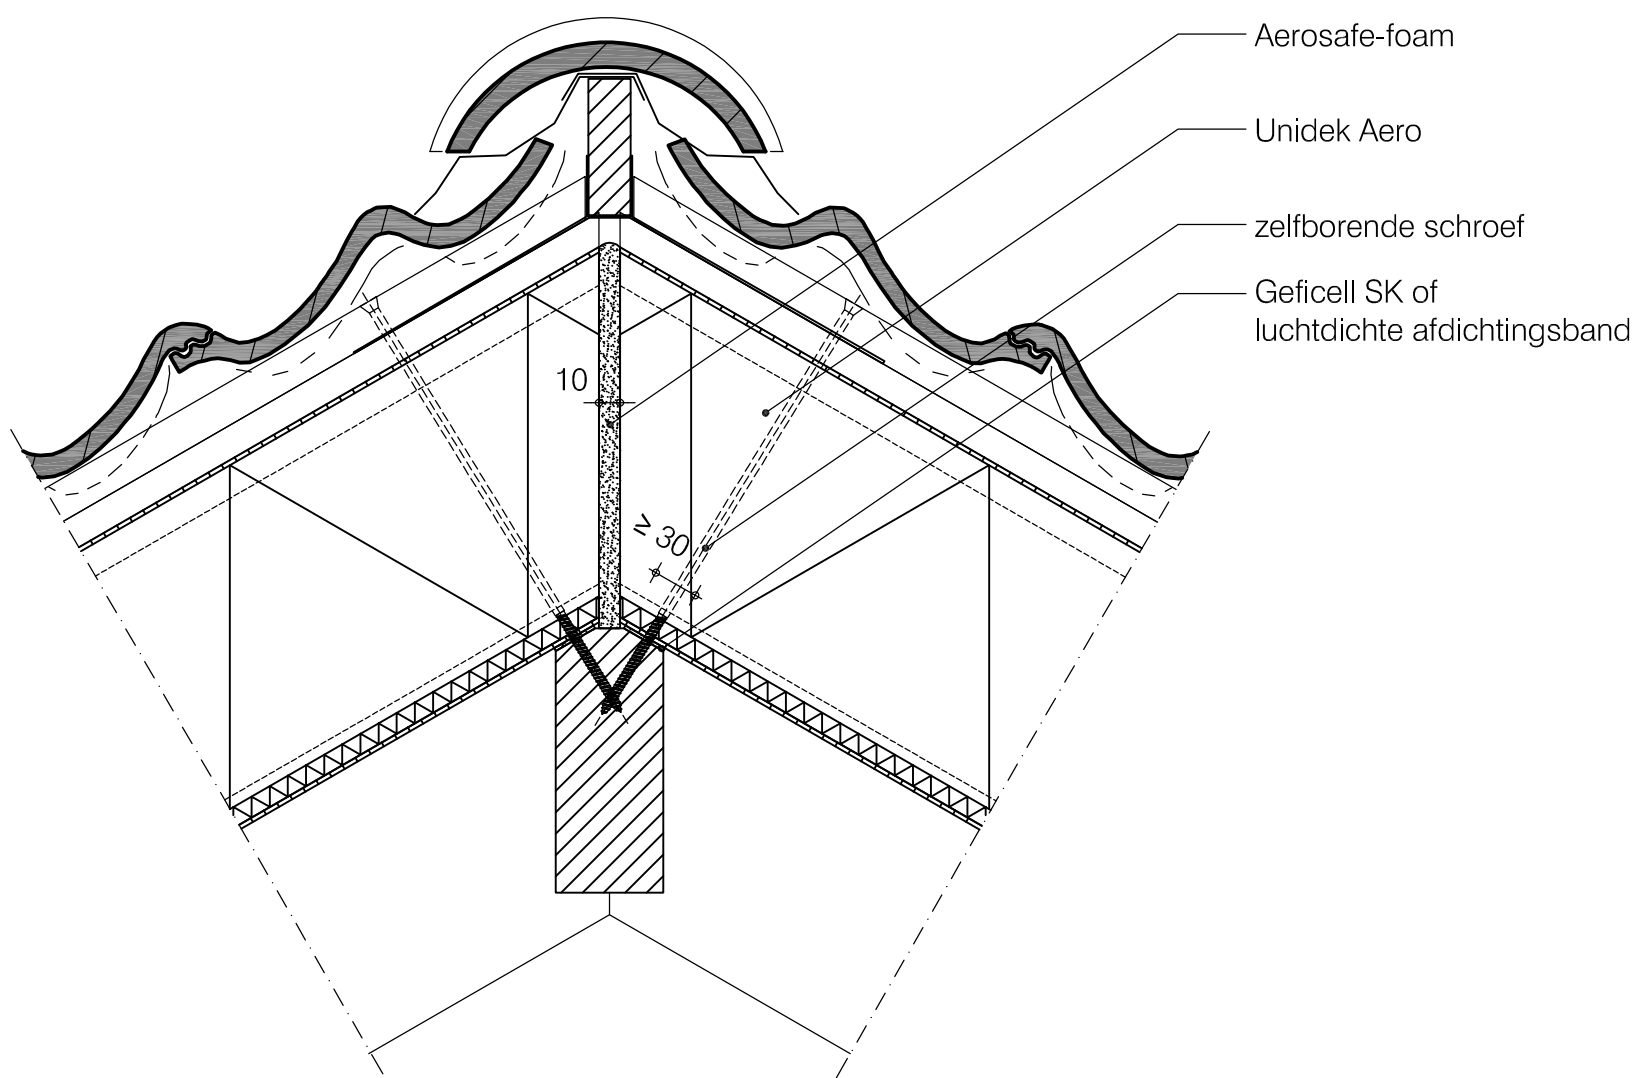

Basisdetails Unidek Aero


Kilkeper detail

HD 10

Datum: 24-11-2021

Schaal 1:5

Terug naar
inhoudsopgave

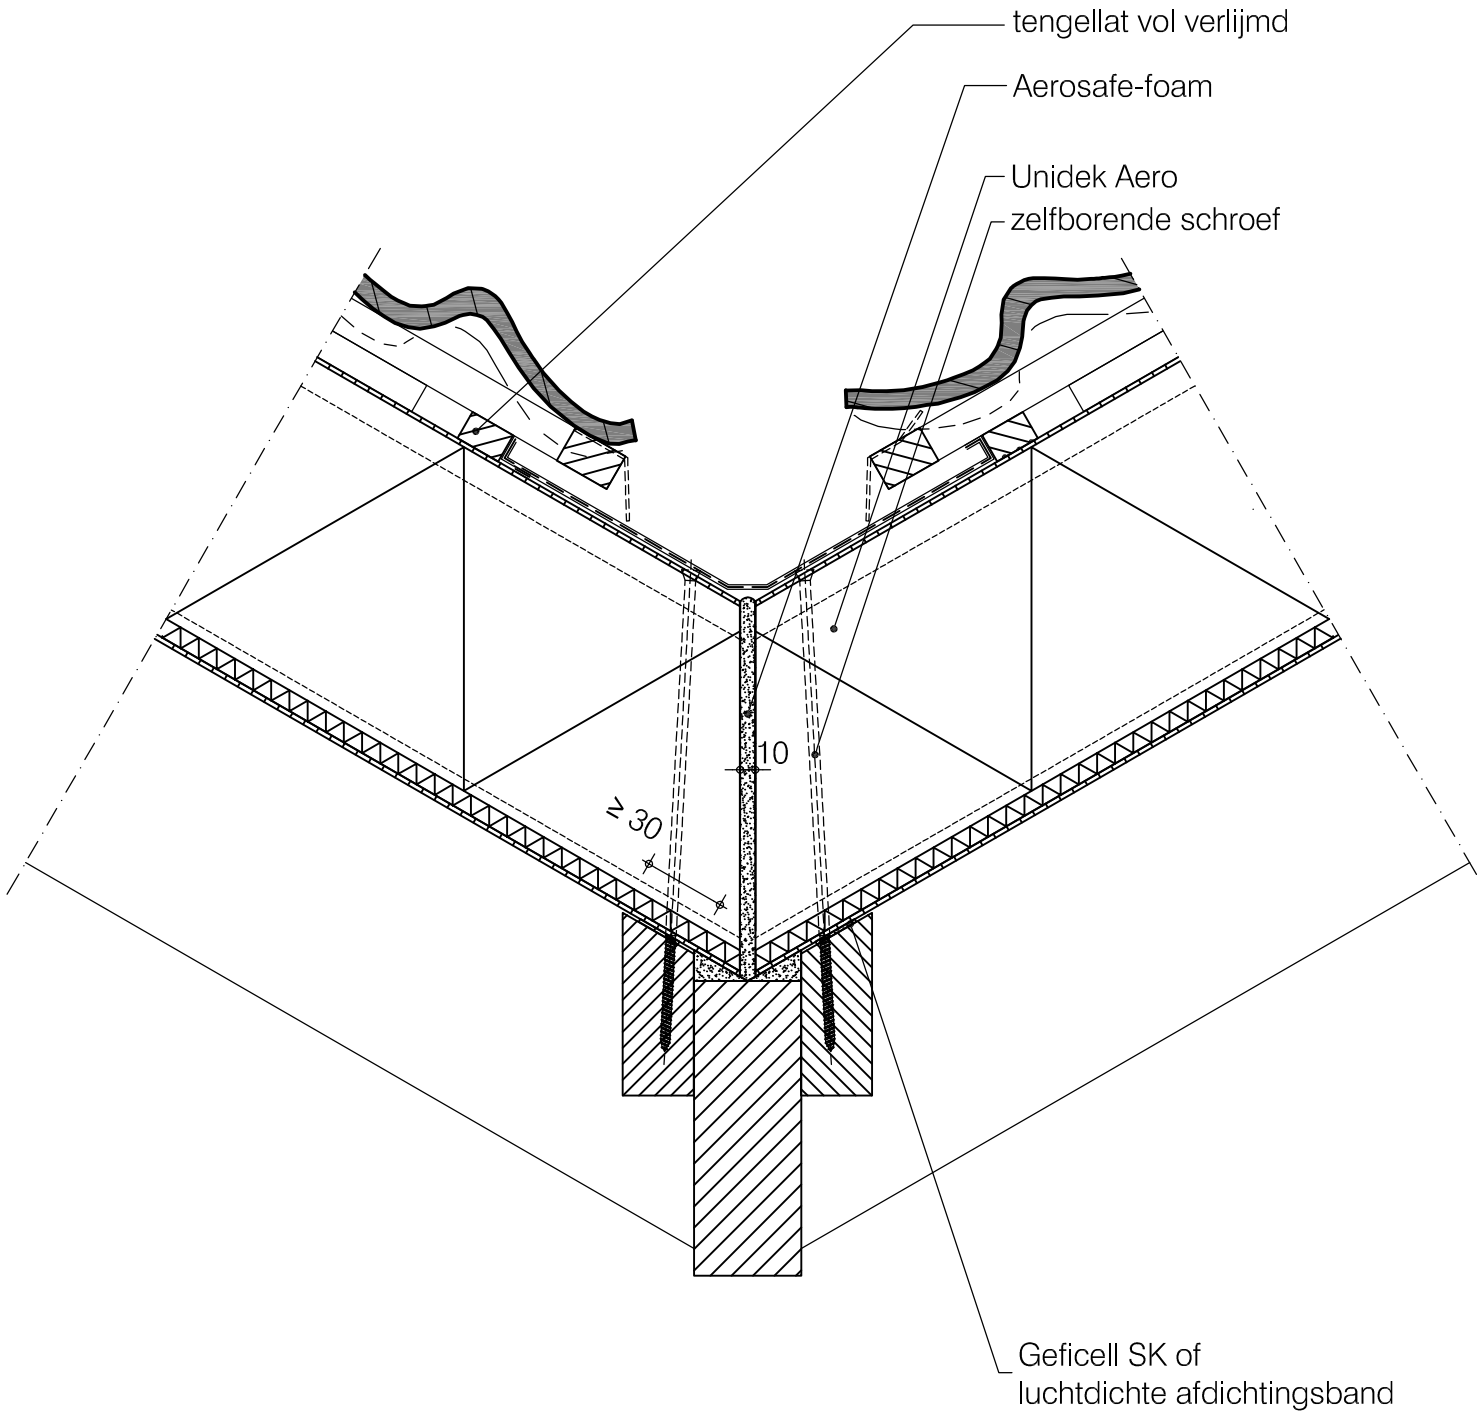



Basisdetails Unidek Aero


Opgaand werk detail

HD 11

Datum: 24-11-2021

Schaal 1:5

Terug naar
inhoudsopgave

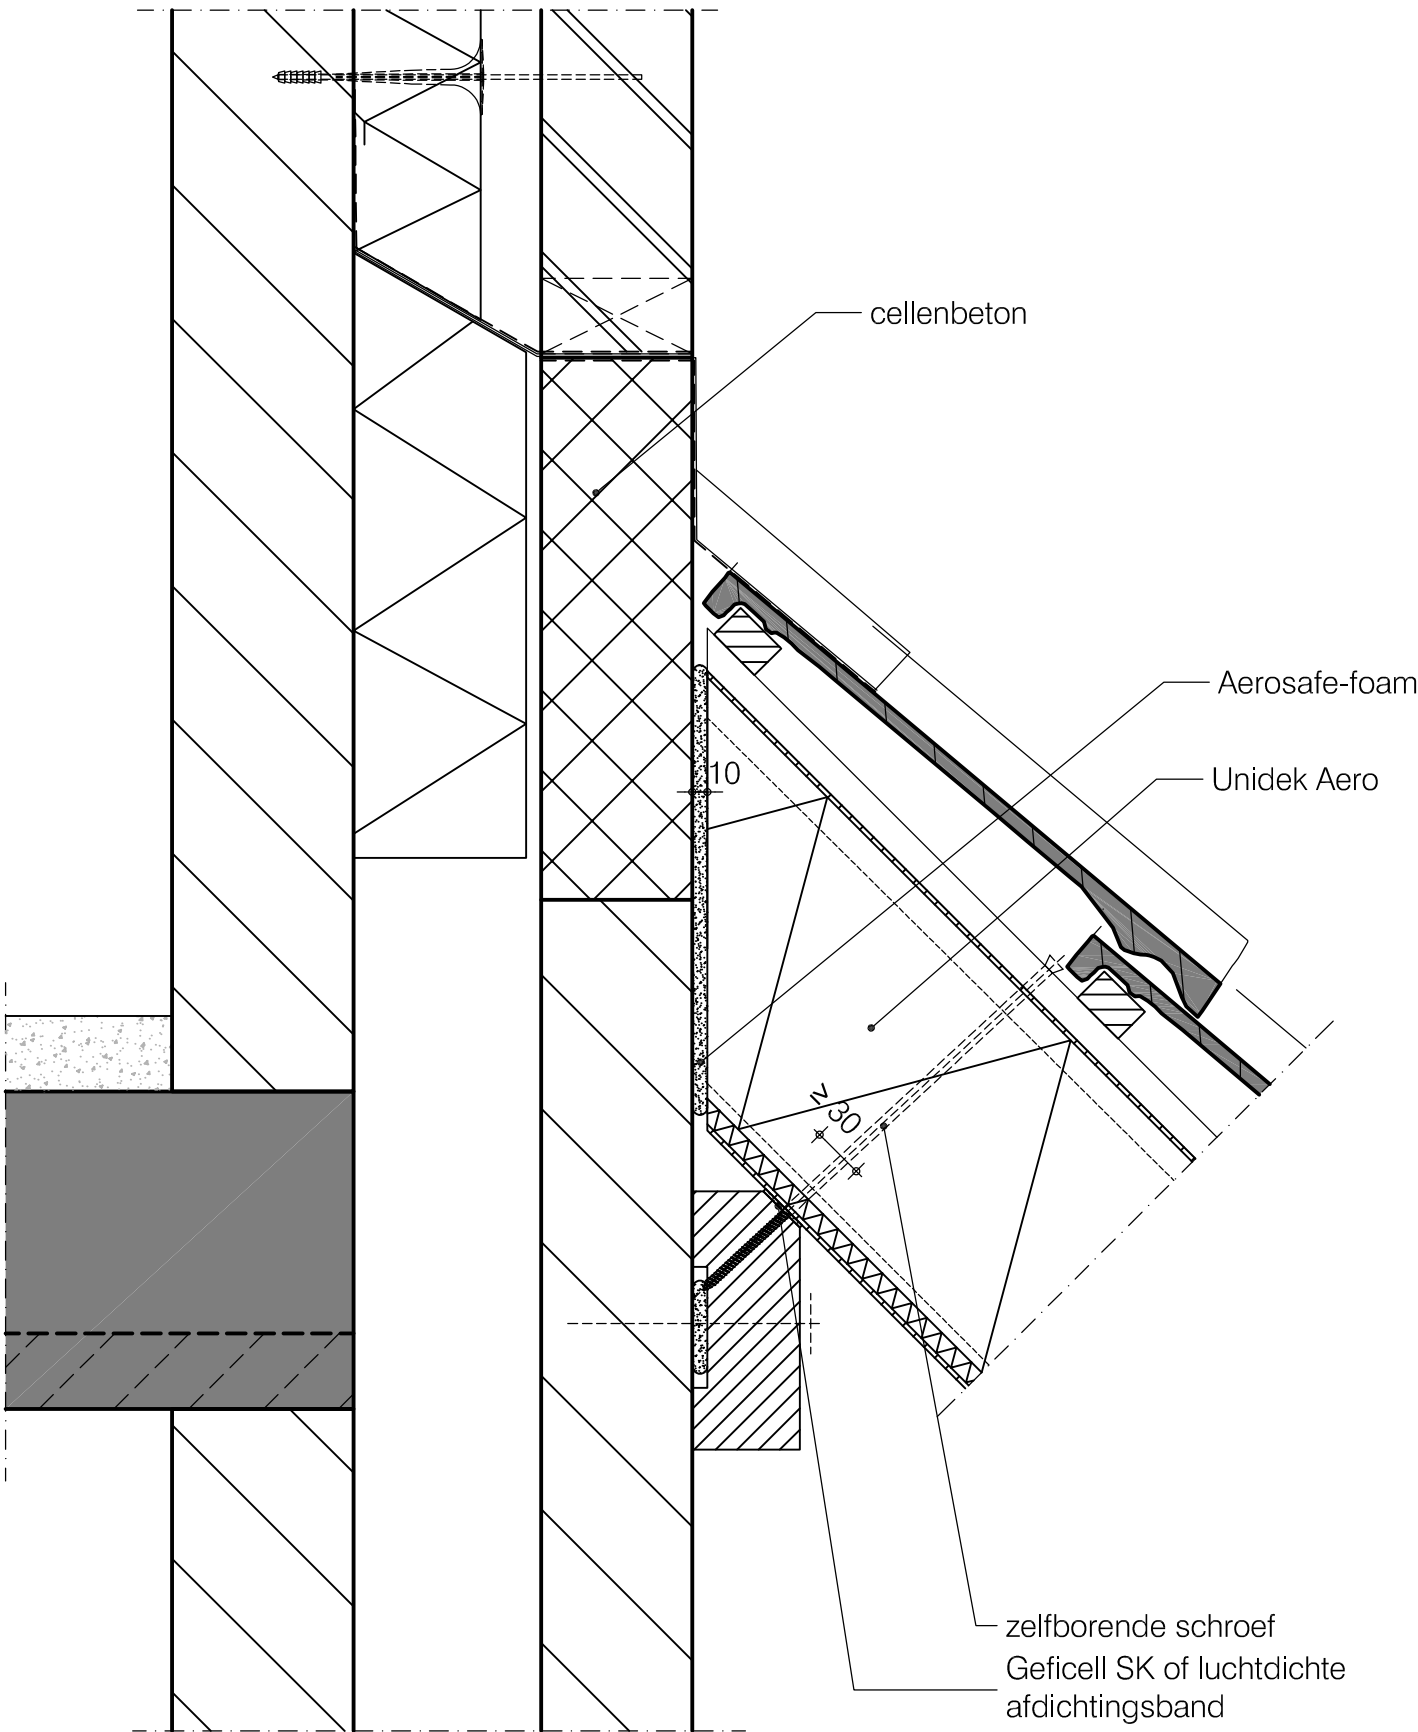



Basisdetails Unidek Aero


Topgevel detail

HD 12

Datum: 24-11-2021

Schaal 1:5

[Terug naar
inhoudsopgave](#)

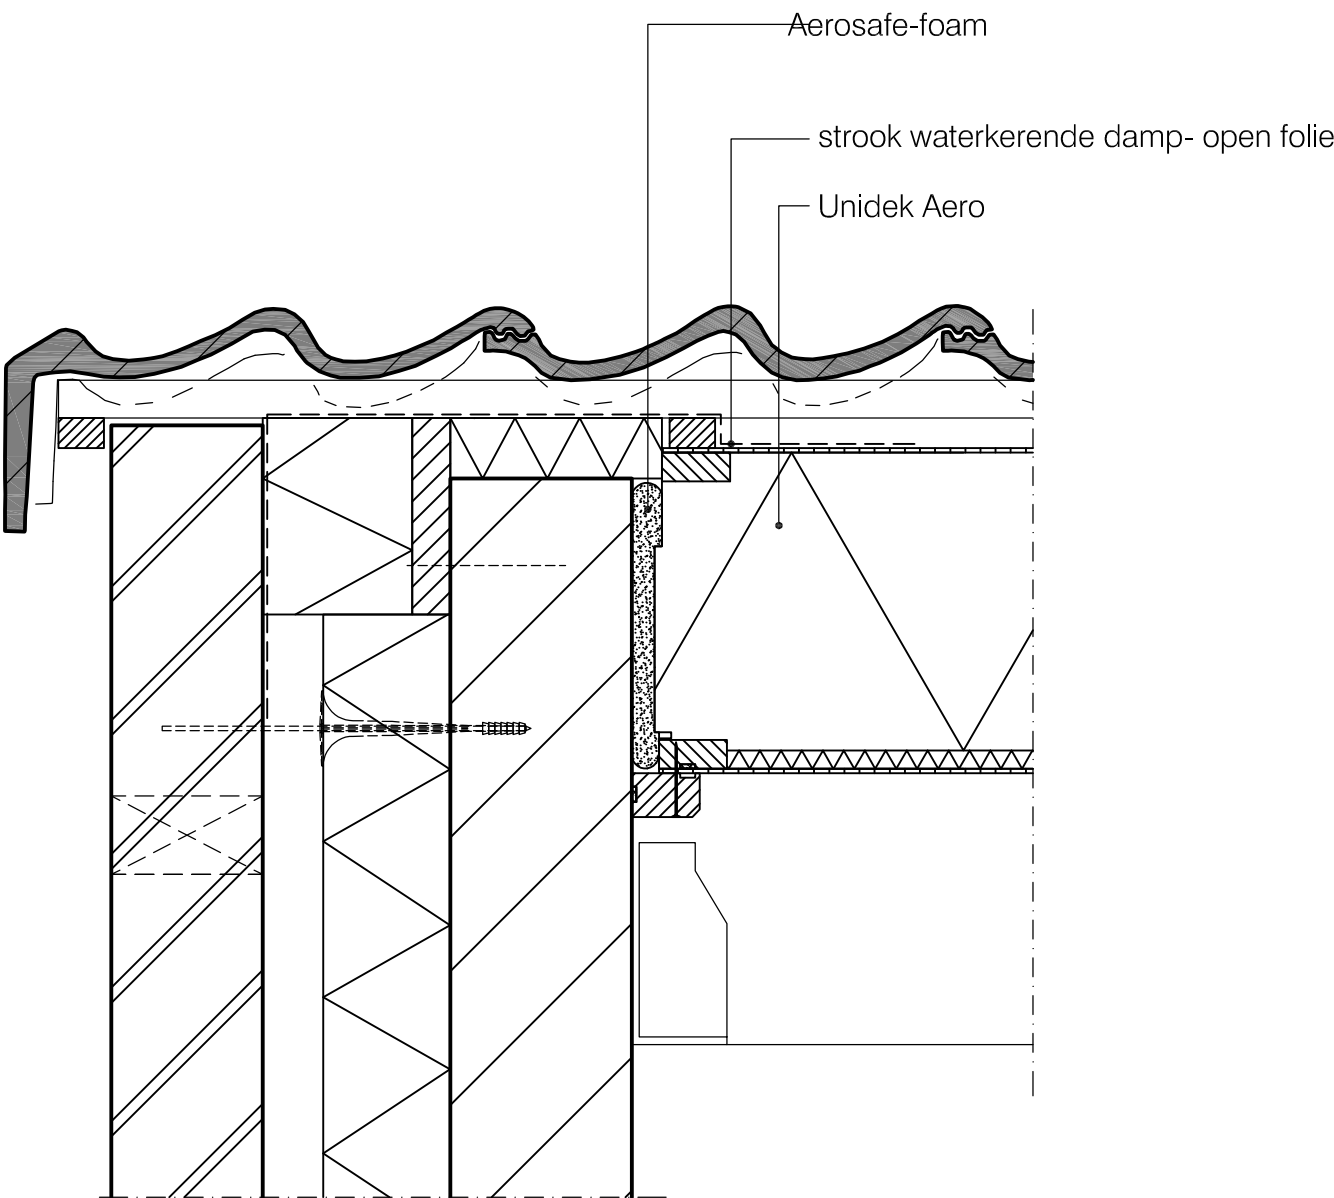

Basisdetails Unidek Aero


Zij-overstek detail

HD 13

Datum: 24-11-2021

Schaal 1:5

Terug naar
inhoudsopgave

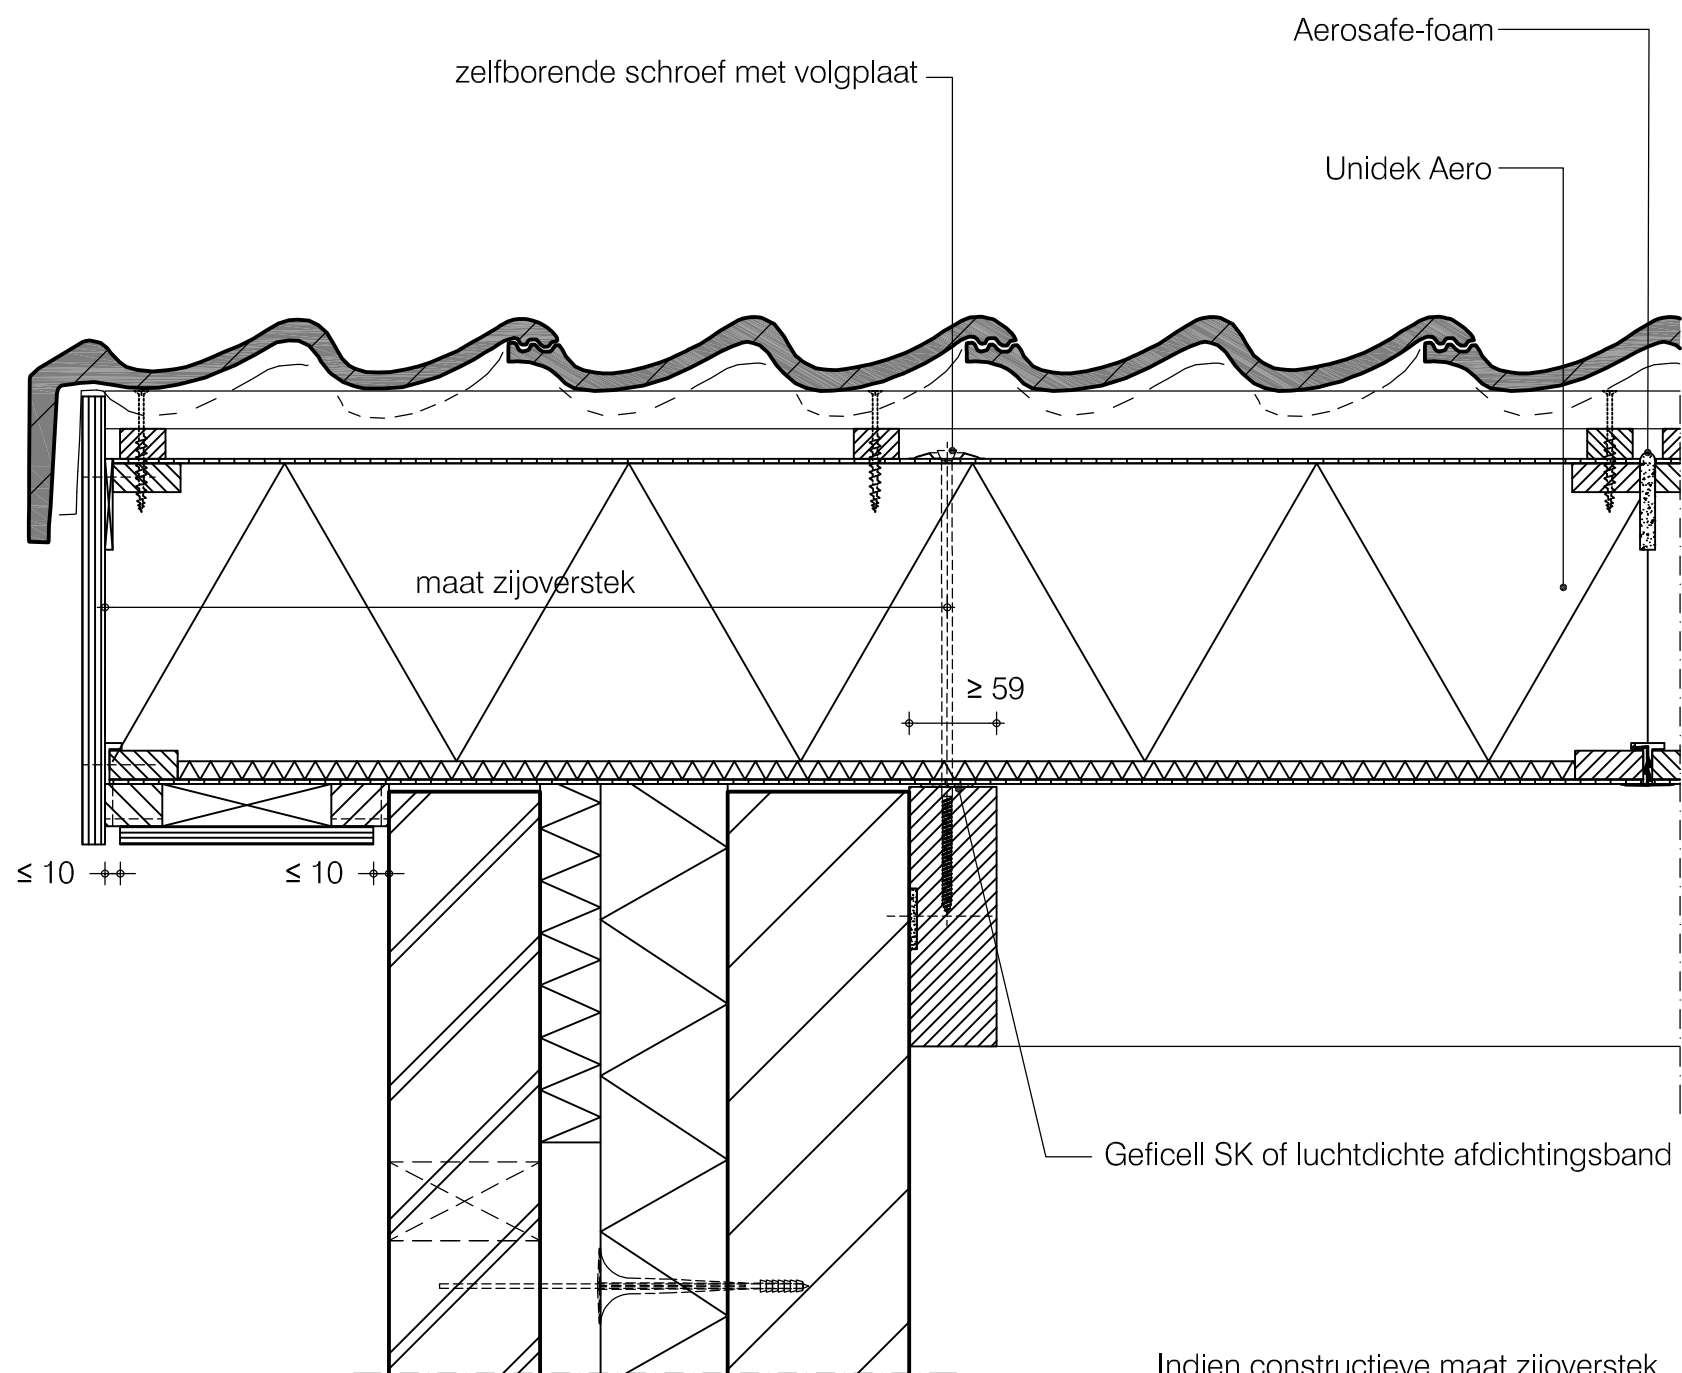

Indien constructieve maat zijoverstek
> 510 mm en < 800 mm, dan
panlatten over de twee naastgelegen
dakelementen door laten lopen en op
elke kruising met een tengel de panlatten
vastschroeven met schroeven 5 x 80 mm

Basisdetails Unidek Aero


Dakraam detail verticaal

HD 14

Datum: 24-11-2021

Schaal 1:5

Terug naar
inhoudsopgave

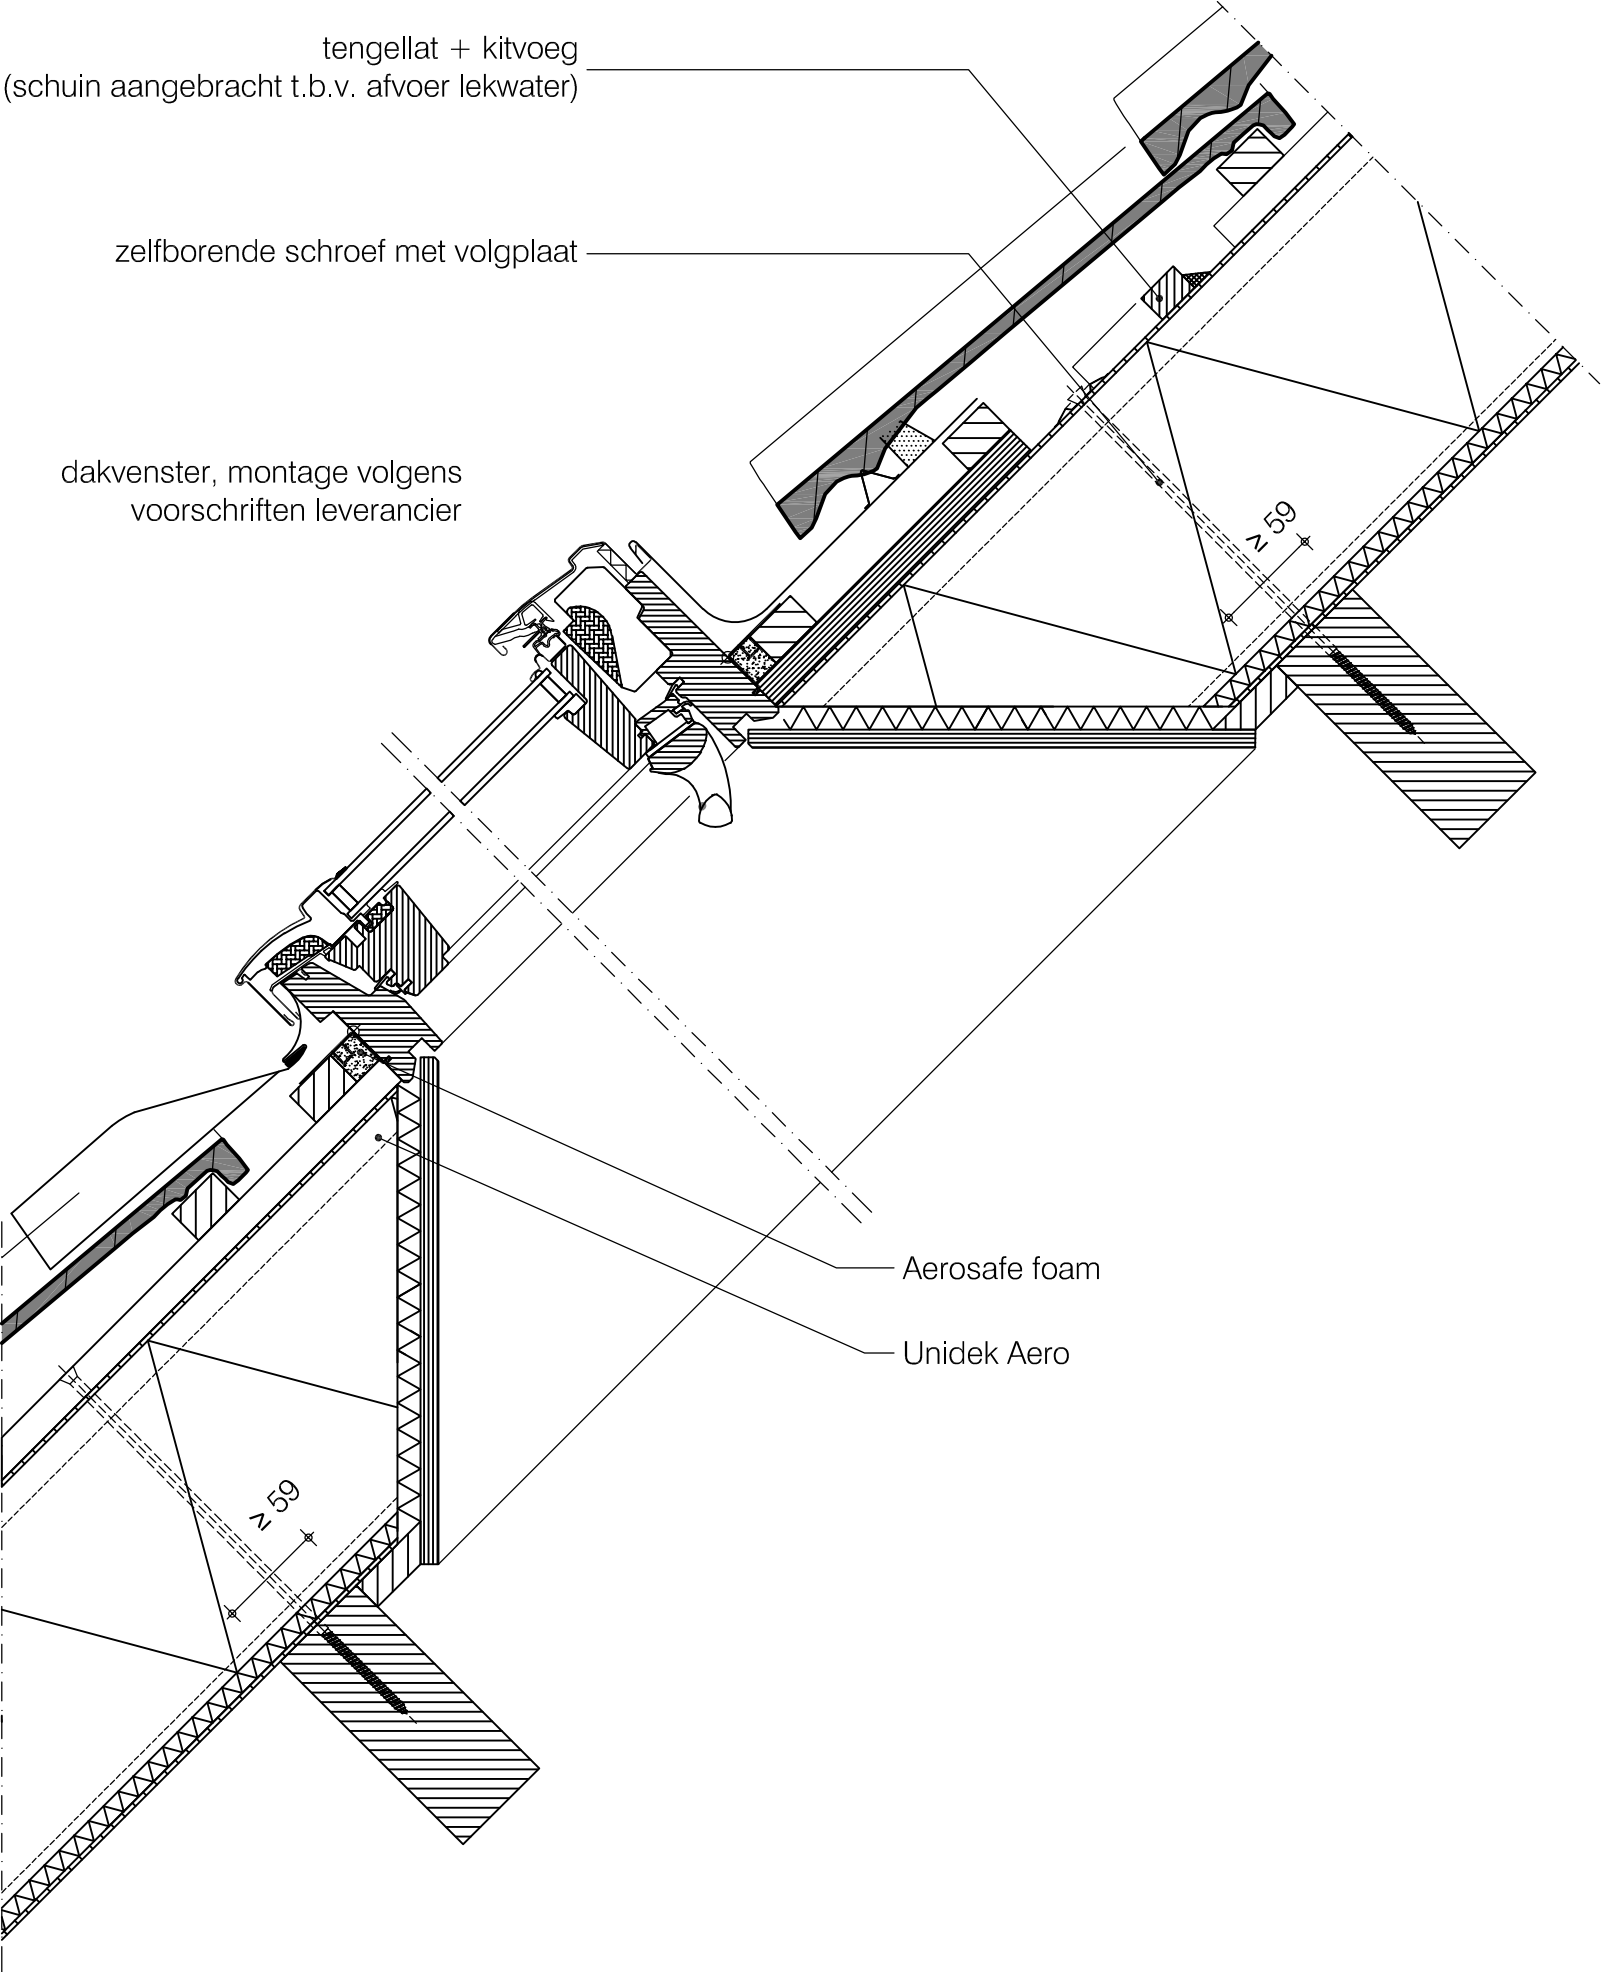

Basisdetails Unidek Aero


Dakraam detail verticaal (dakraamkozijn)

HD 14a

Datum: 24-11-2021

Schaal 1:5

Terug naar
inhoudsopgave

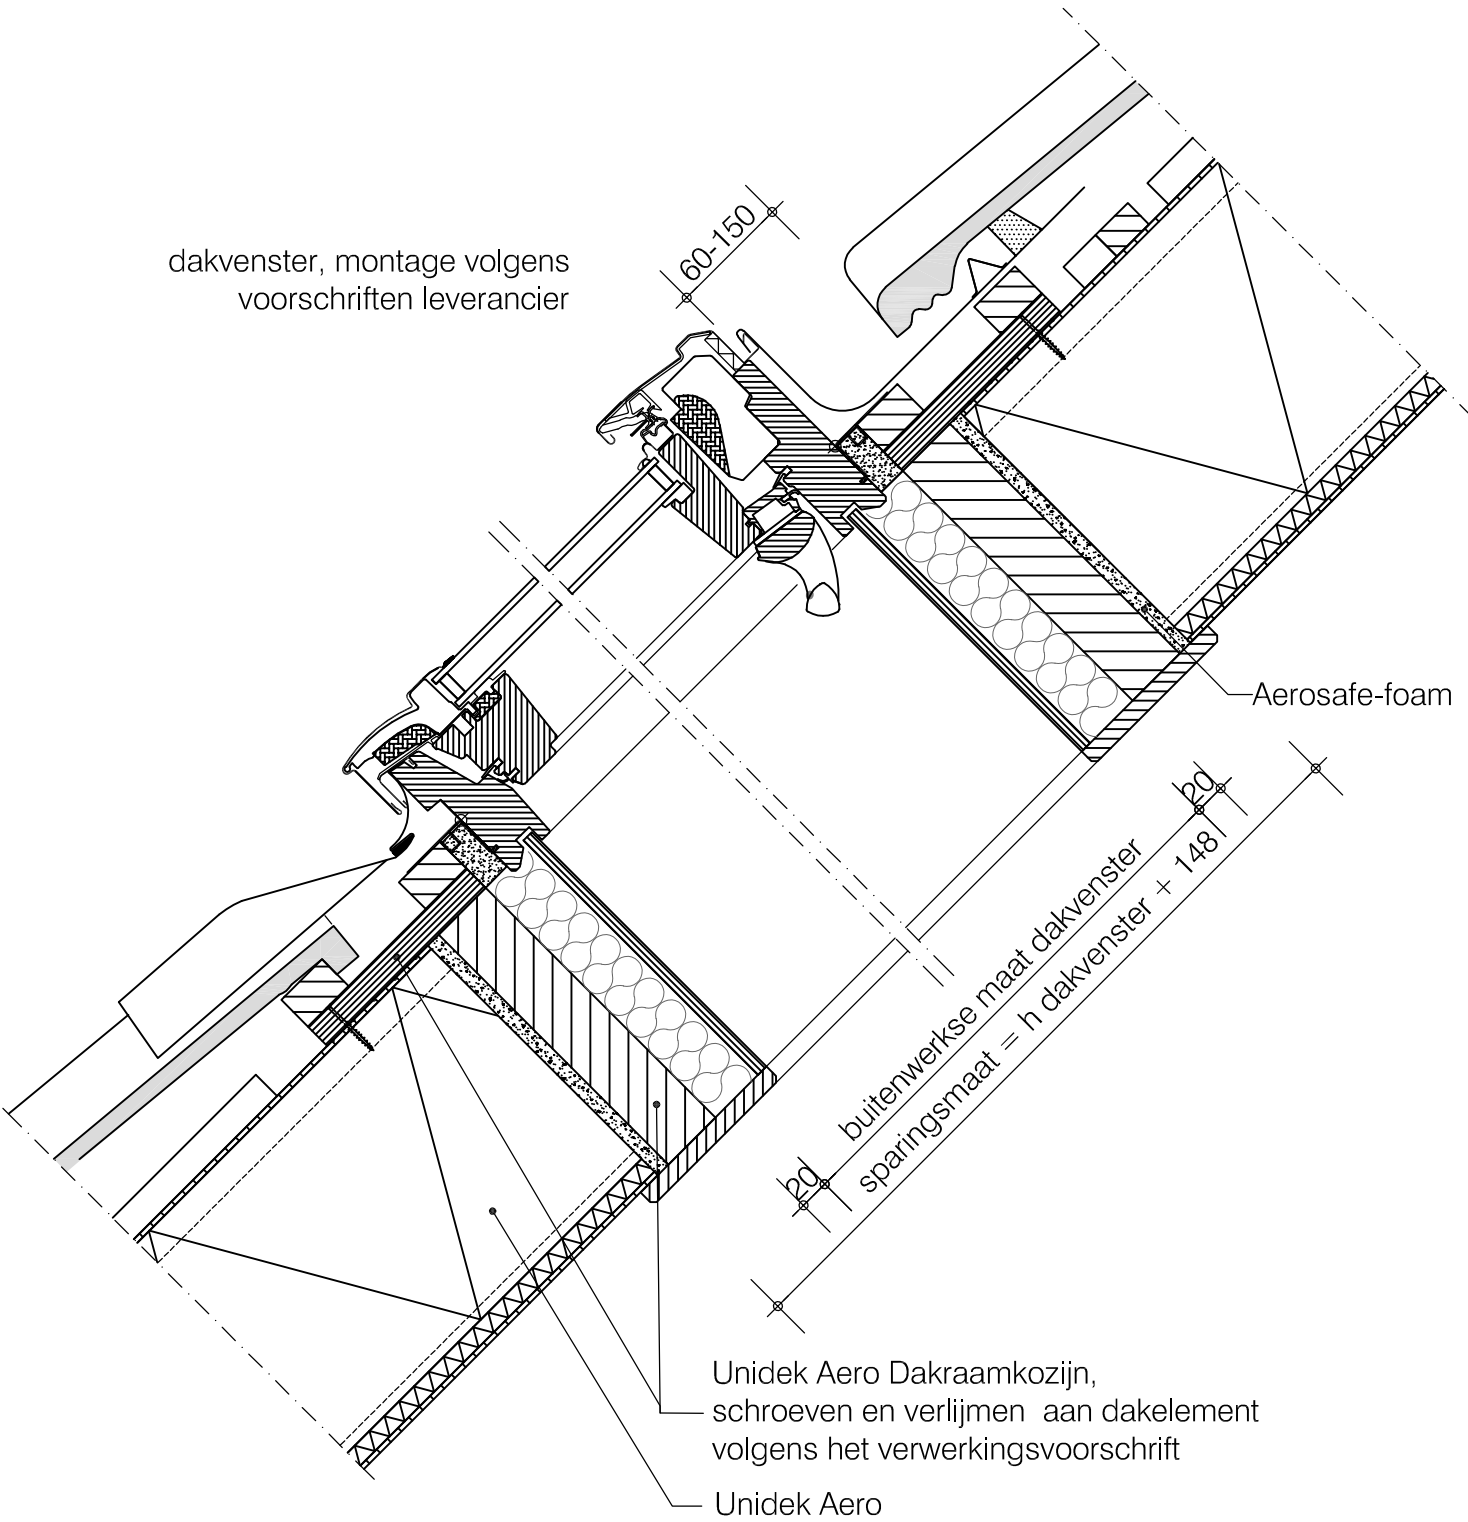



Basisdetails Unidek Aero


Dakraam detail horizontaal

HD 15

Datum: 24-11-2021

Schaal 1:5

Terug naar
inhoudsopgave

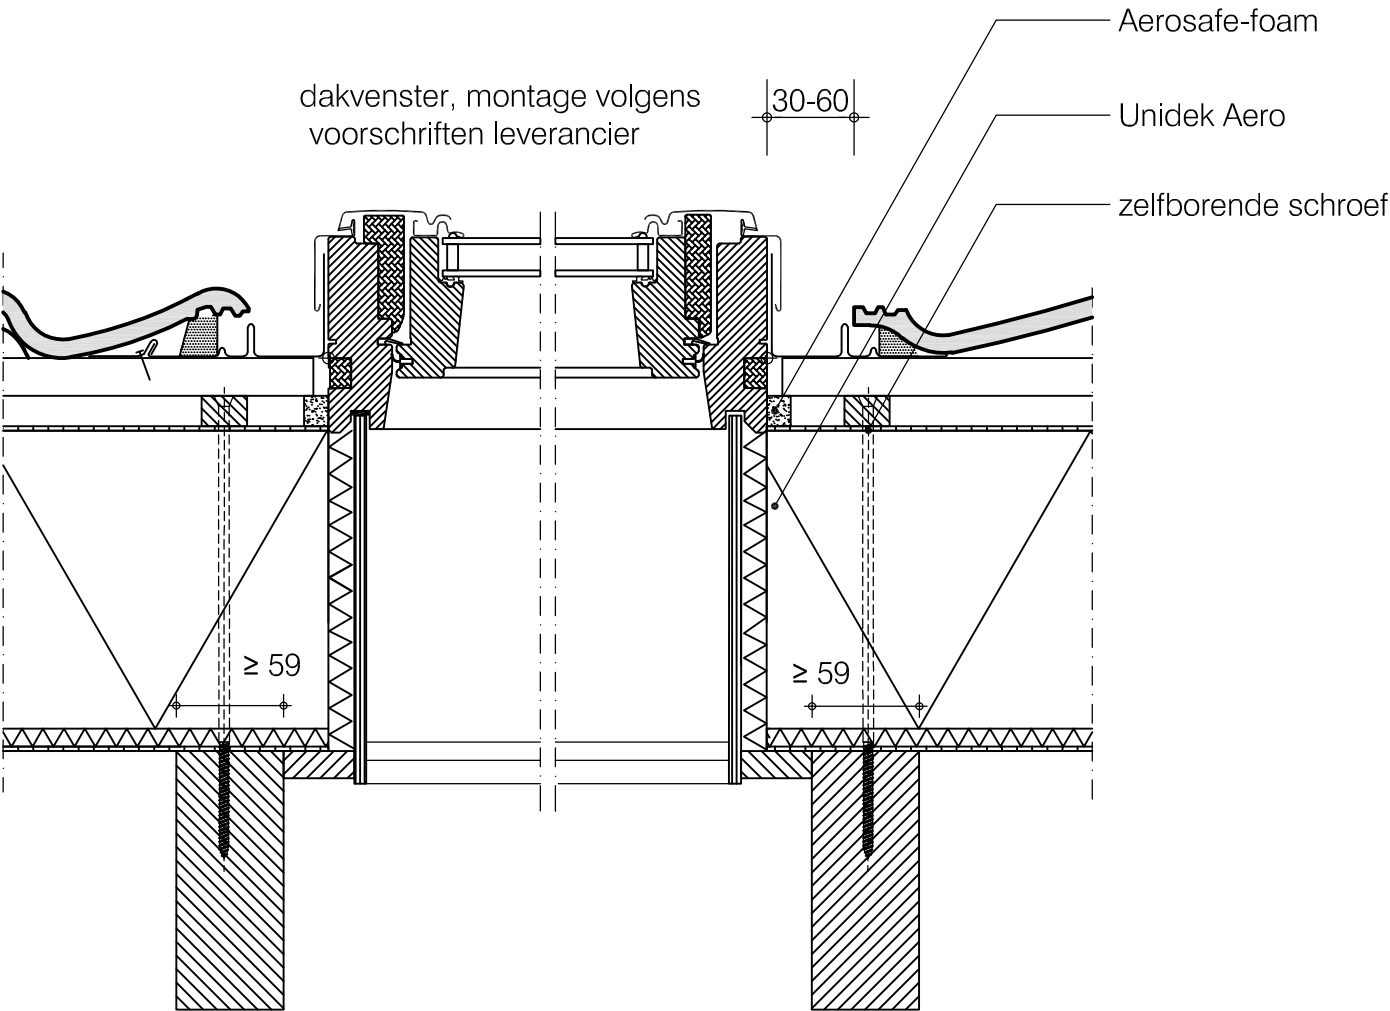



Basisdetails Unidek Aero


Dakraam detail horizontaal (dakraamkozijn)

HD 15a

Datum: 24-11-2021

Schaal 1:5

Terug naar
inhoudsopgave

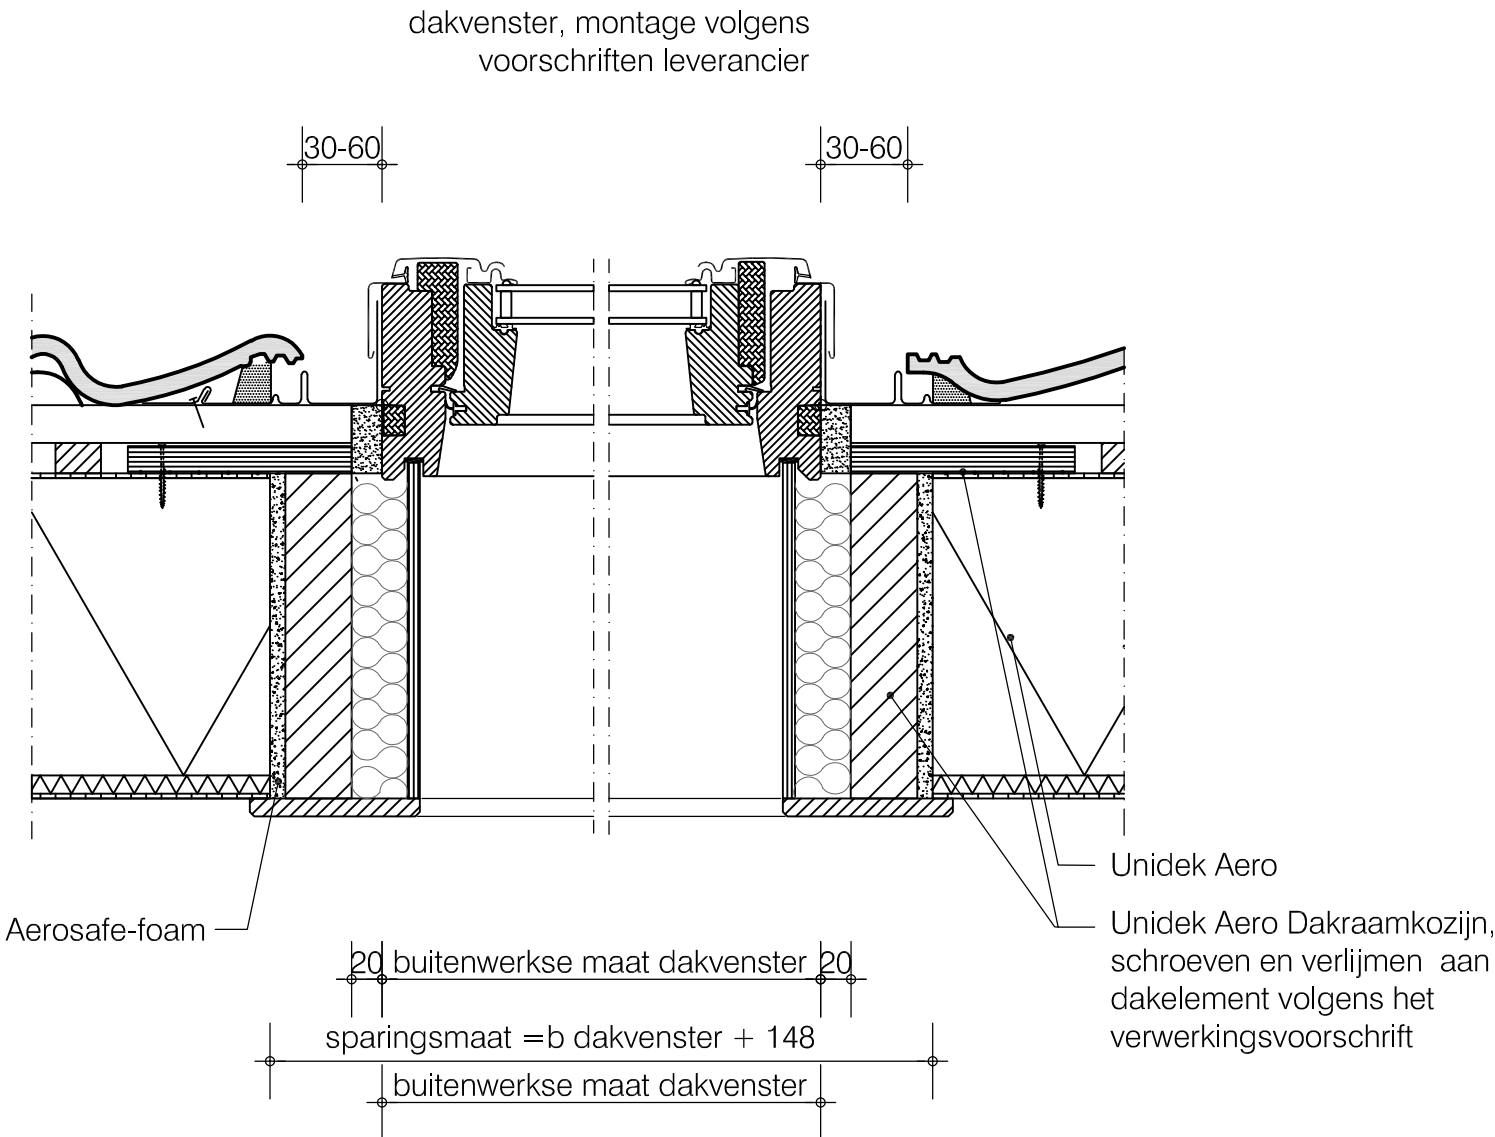

Basisdetails Unidek Aero


Dakkapel detail

HD 16

Datum: 24-11-2021

Schaal 1:5

Terug naar
inhoudsopgave

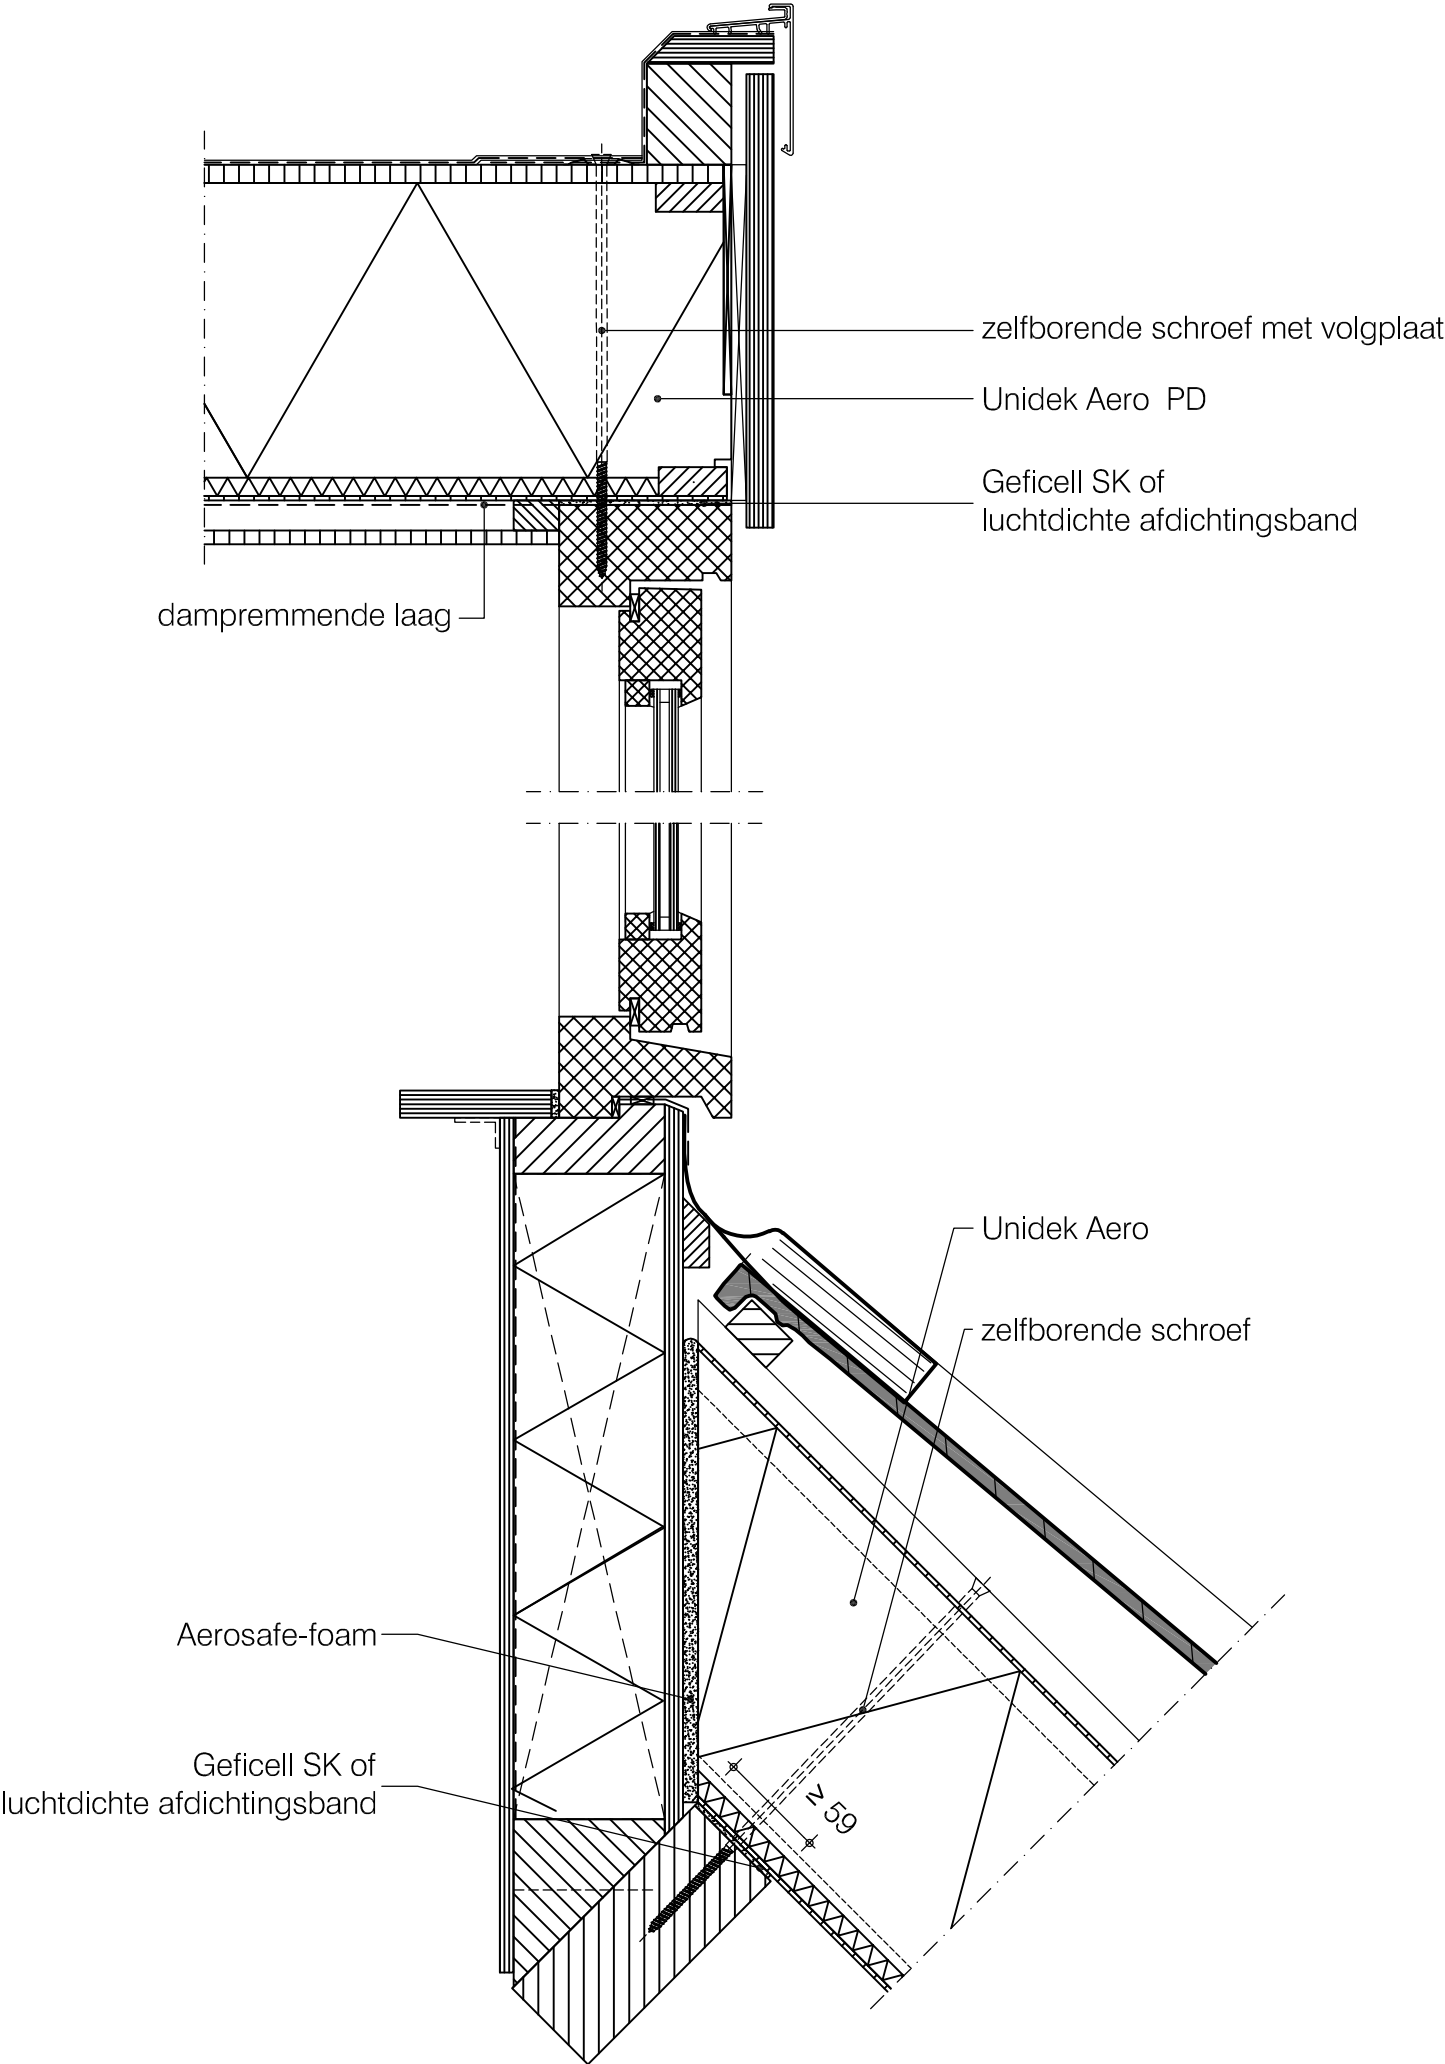

Basisdetails Unidek Aero


Dakkapel detail

HD 17

Datum: 24-11-2021

Schaal 1:5

Terug naar
inhoudsopgave

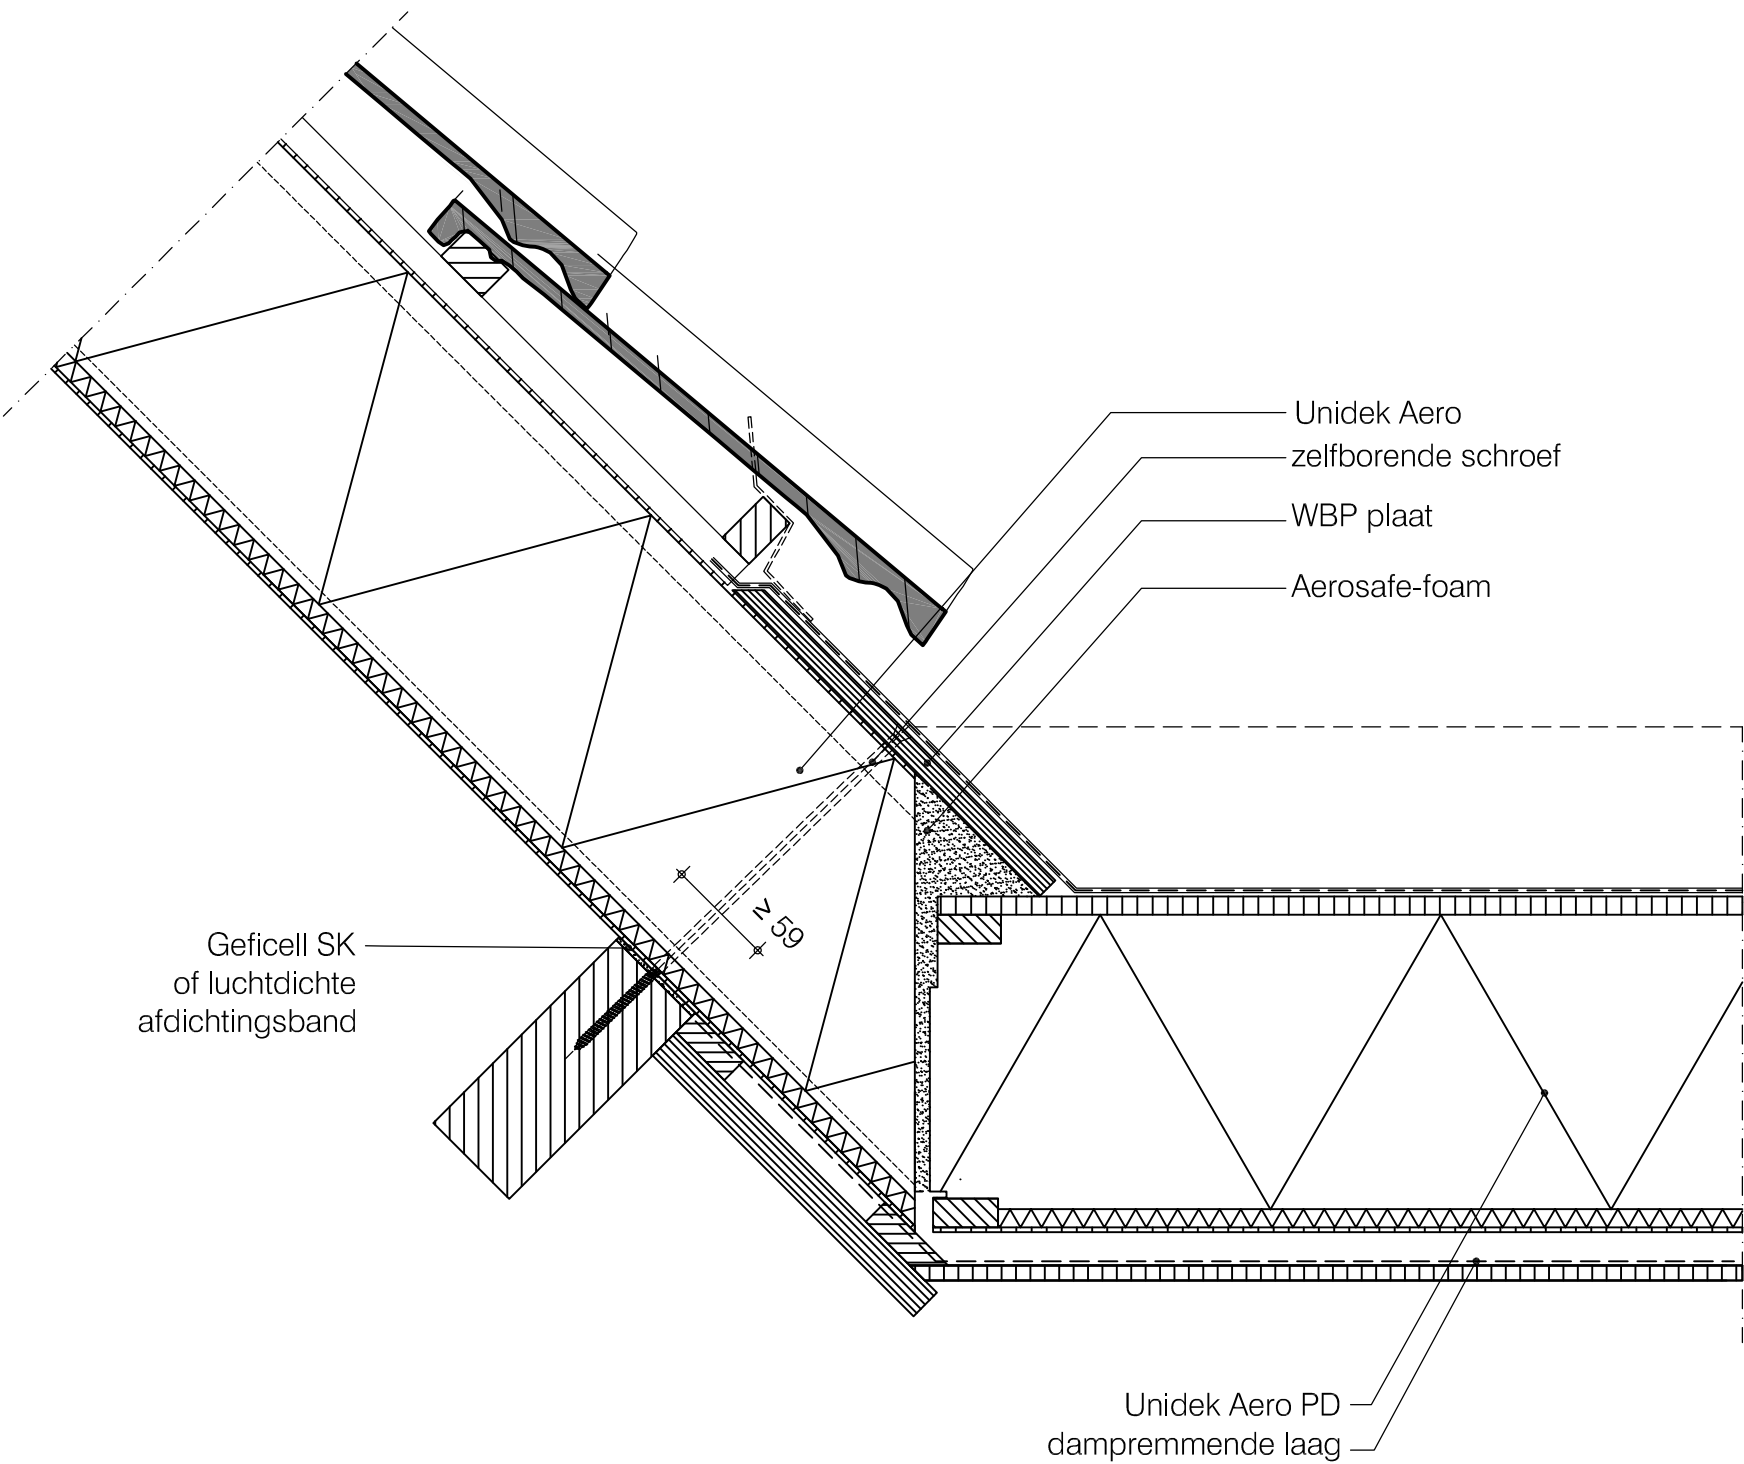



Basisdetails Unidek Aero


Dakkapel detail

HD 18


Datum: 24-11-2021

Schaal 1:5

[Terug naar
inhoudsopgave](#)

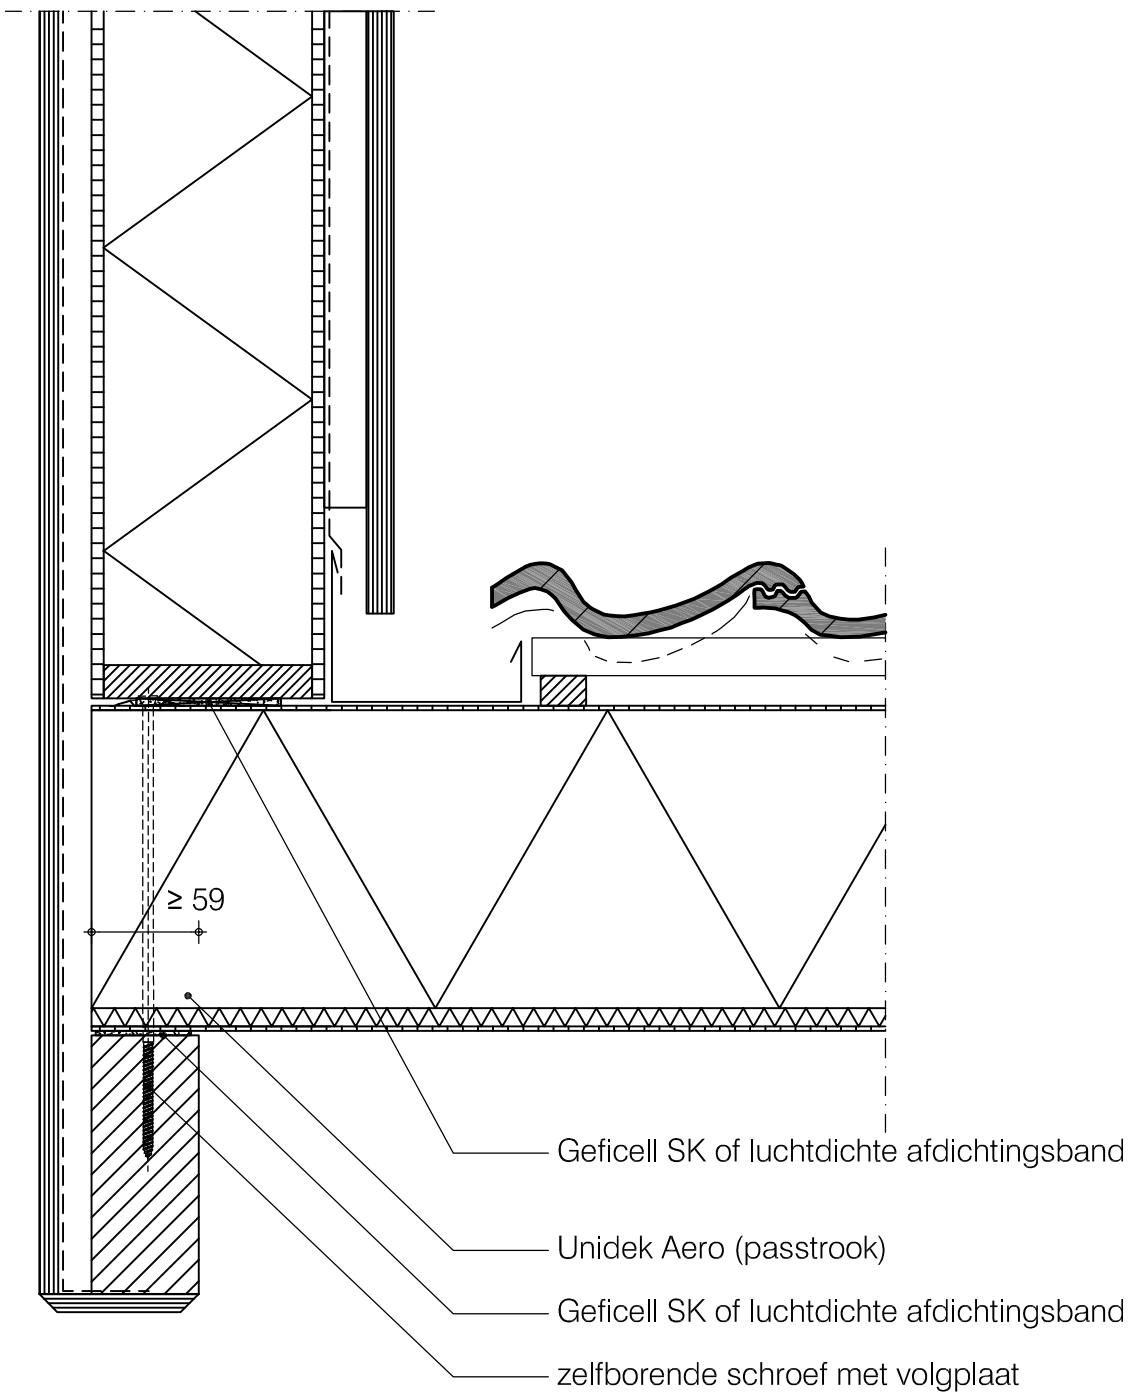

Terug naar
inhoudsopgave

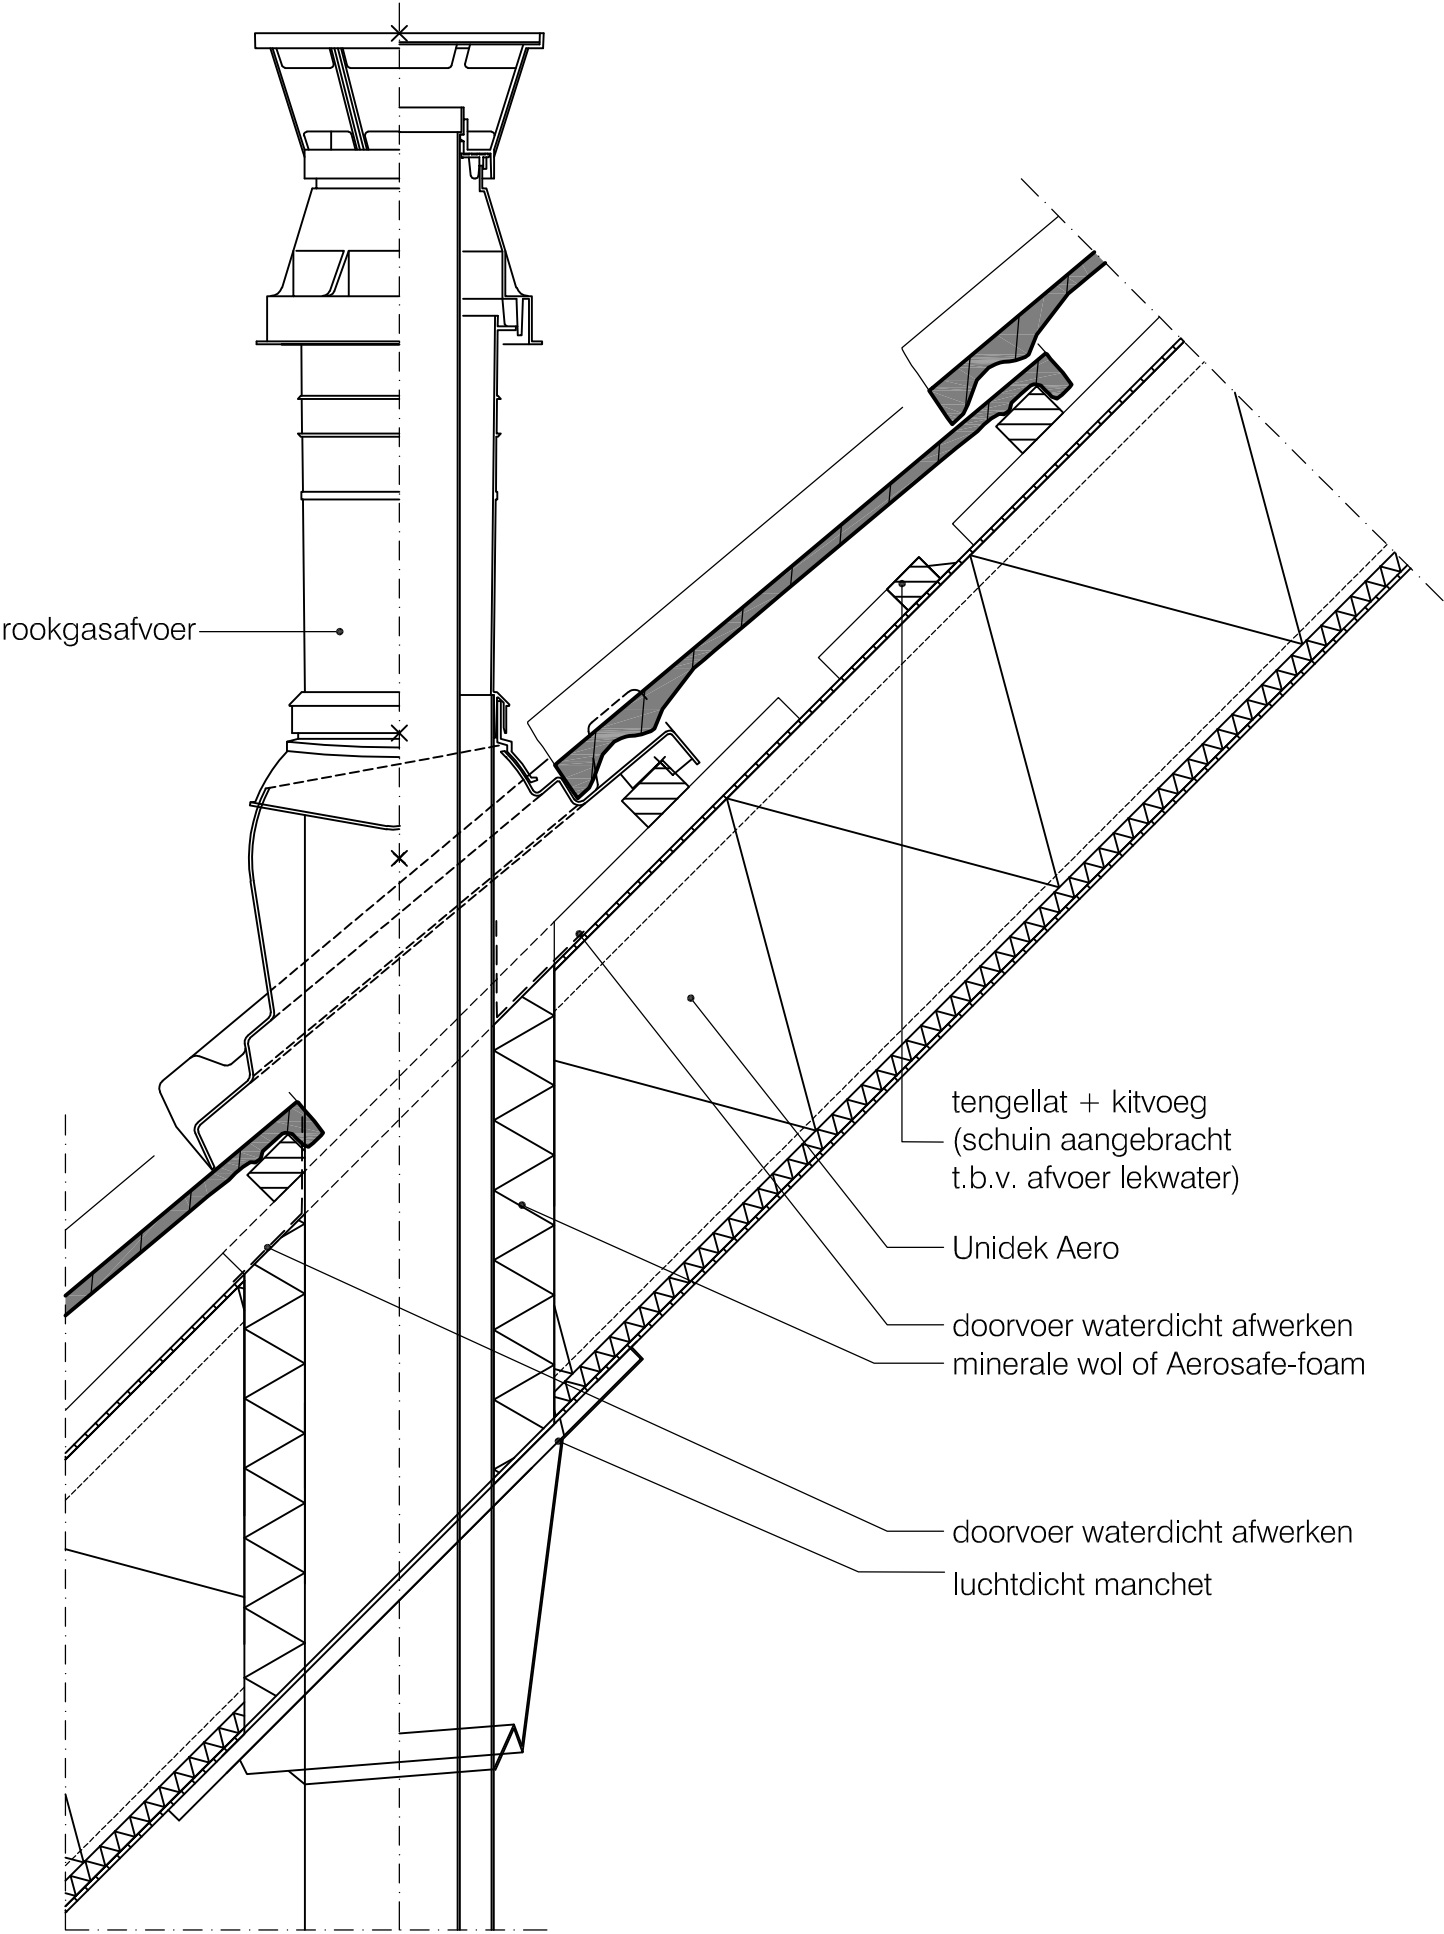

Basisdetails Unidek Aero


Stuiknaad detail

HD 20

Datum: 24-11-2021

Schaal 1:5

Terug naar
inhoudsopgave

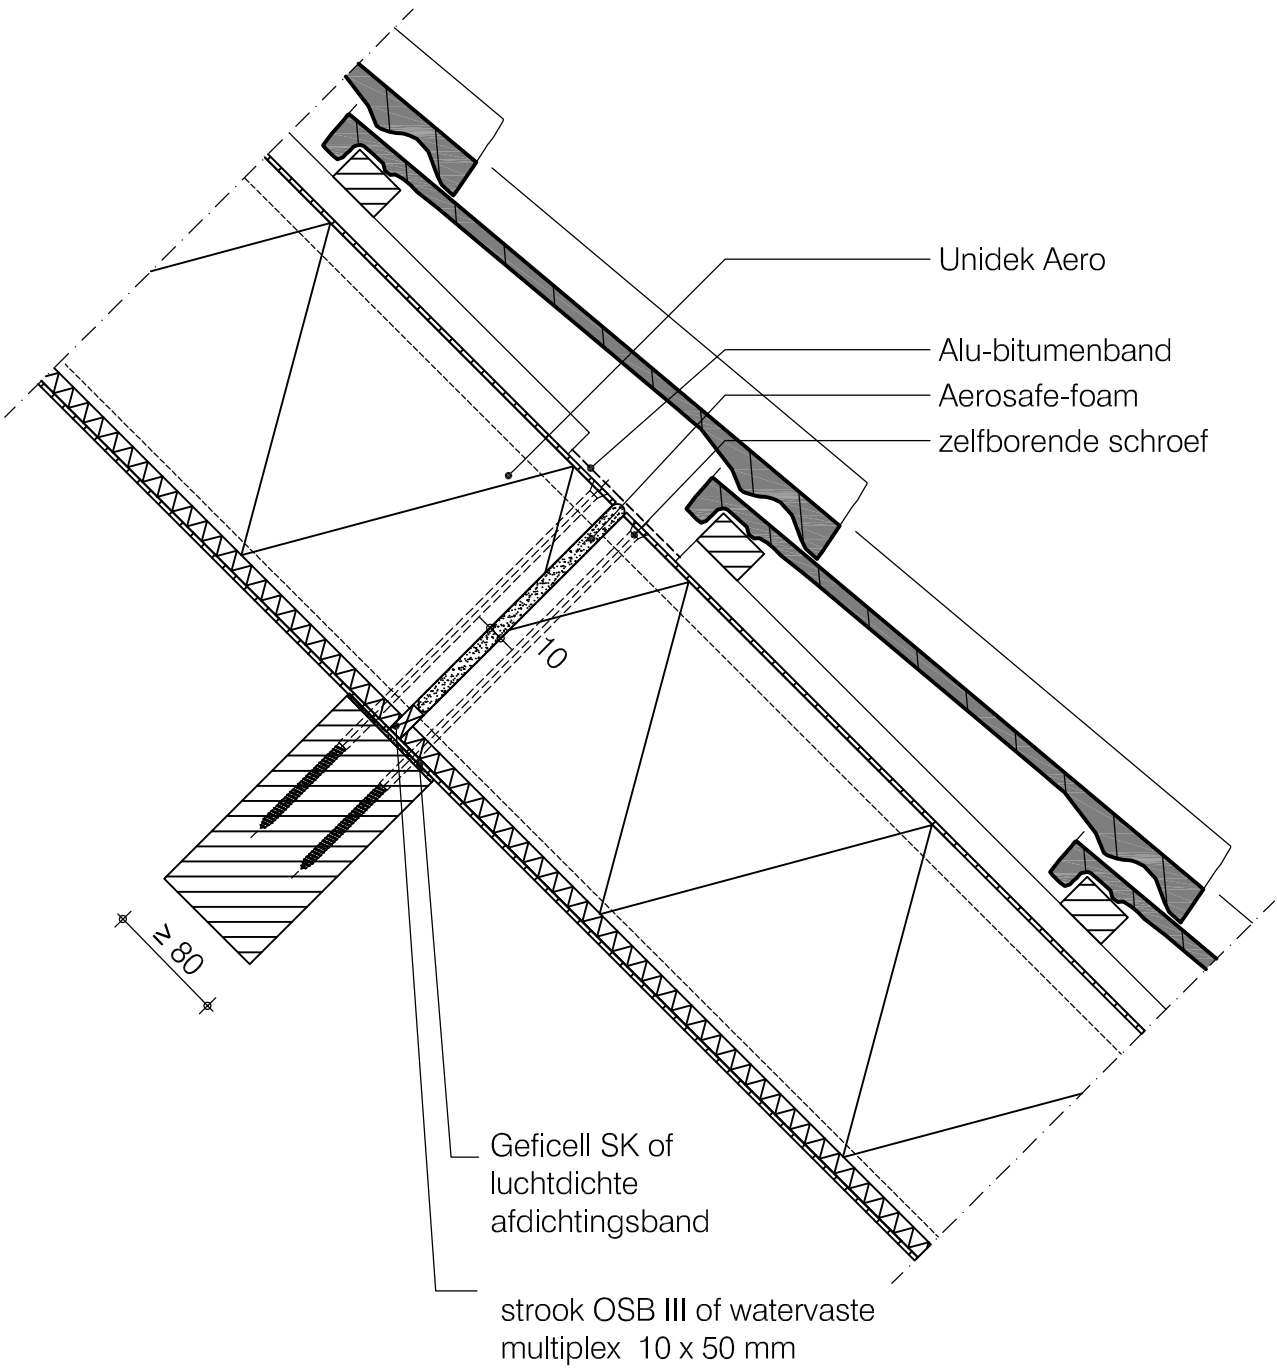



Basisdetails Unidek Aero


Dwarsnaad detail kunststof LD-afdekprofiel

HD 21

Datum: 24-11-2021

Schaal 1:5

[Terug naar
inhoudsopgave](#)

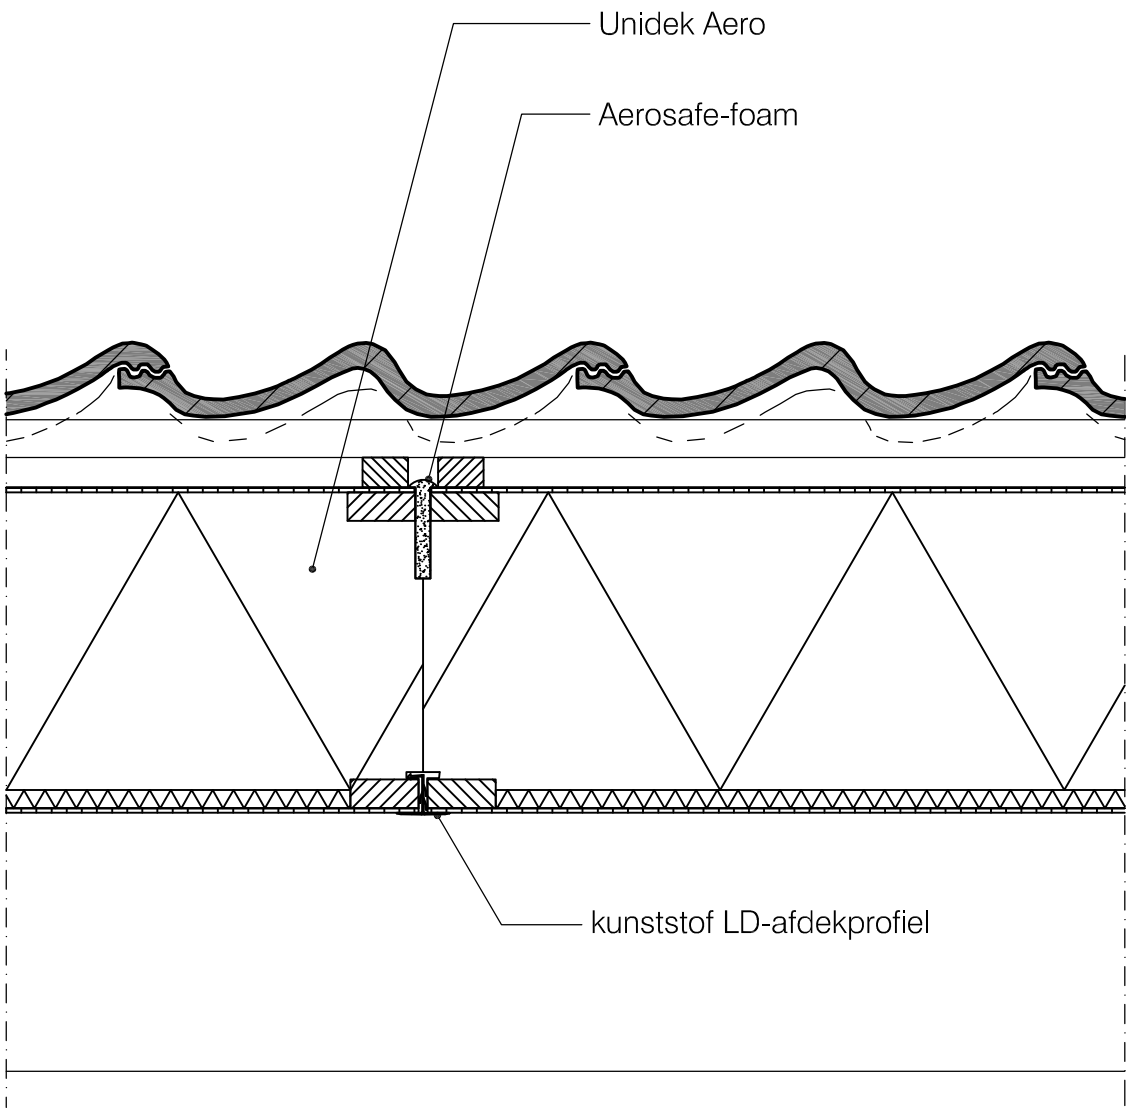

Basisdetails Unidek Aero


Zakgoot detail

HD 23

Datum: 24-11-2021

Schaal 1:5

Terug naar
inhoudsopgave

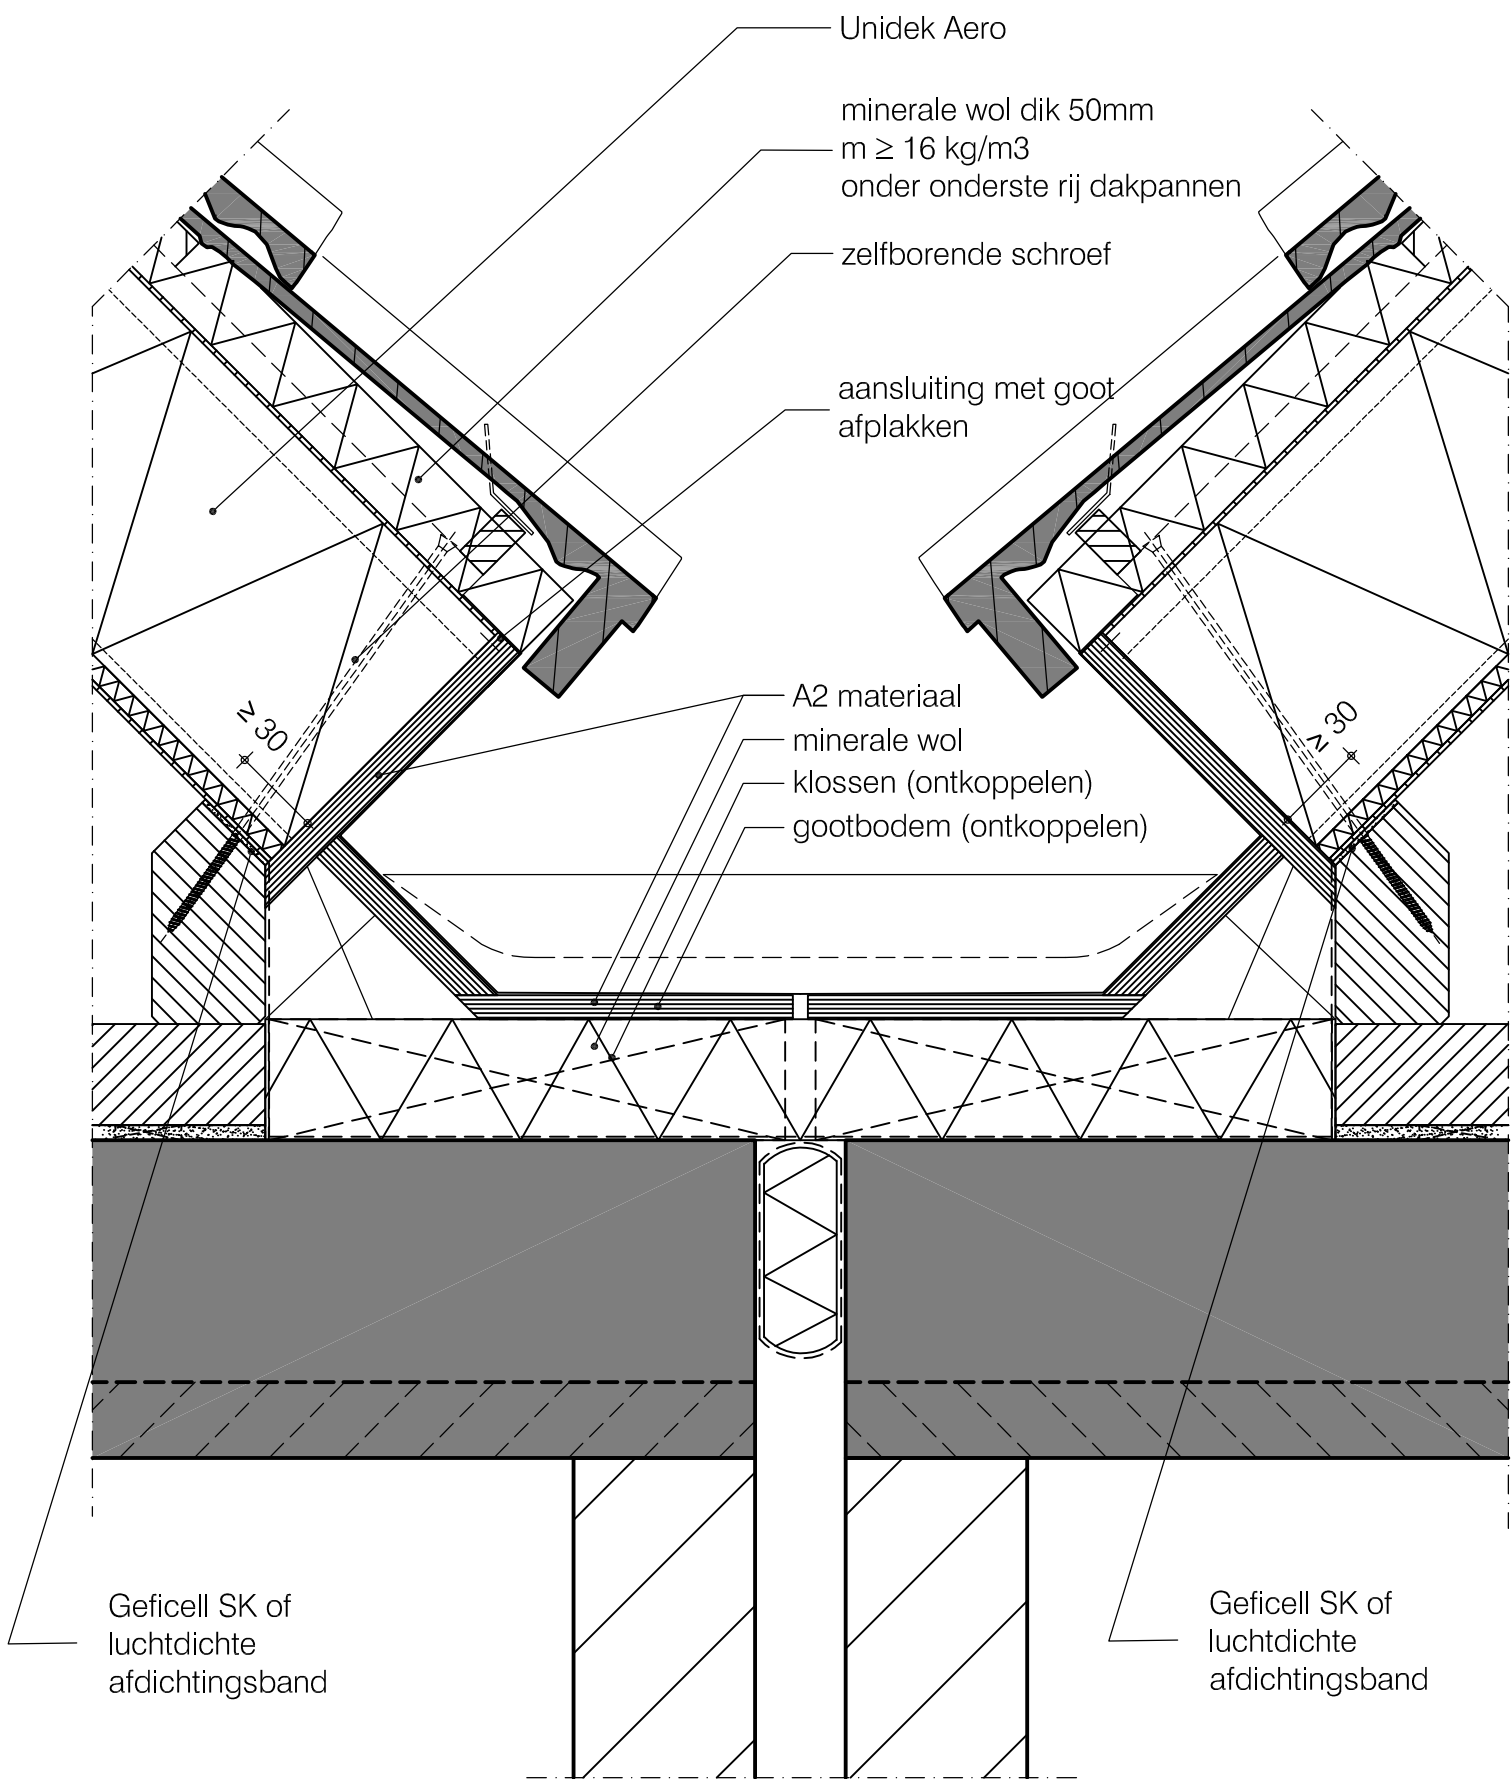

Basisdetails Unidek Aero


Zakgoot detail

HD 24

Datum: 24-11-2021

Schaal 1:5

Terug naar
inhoudsopgave

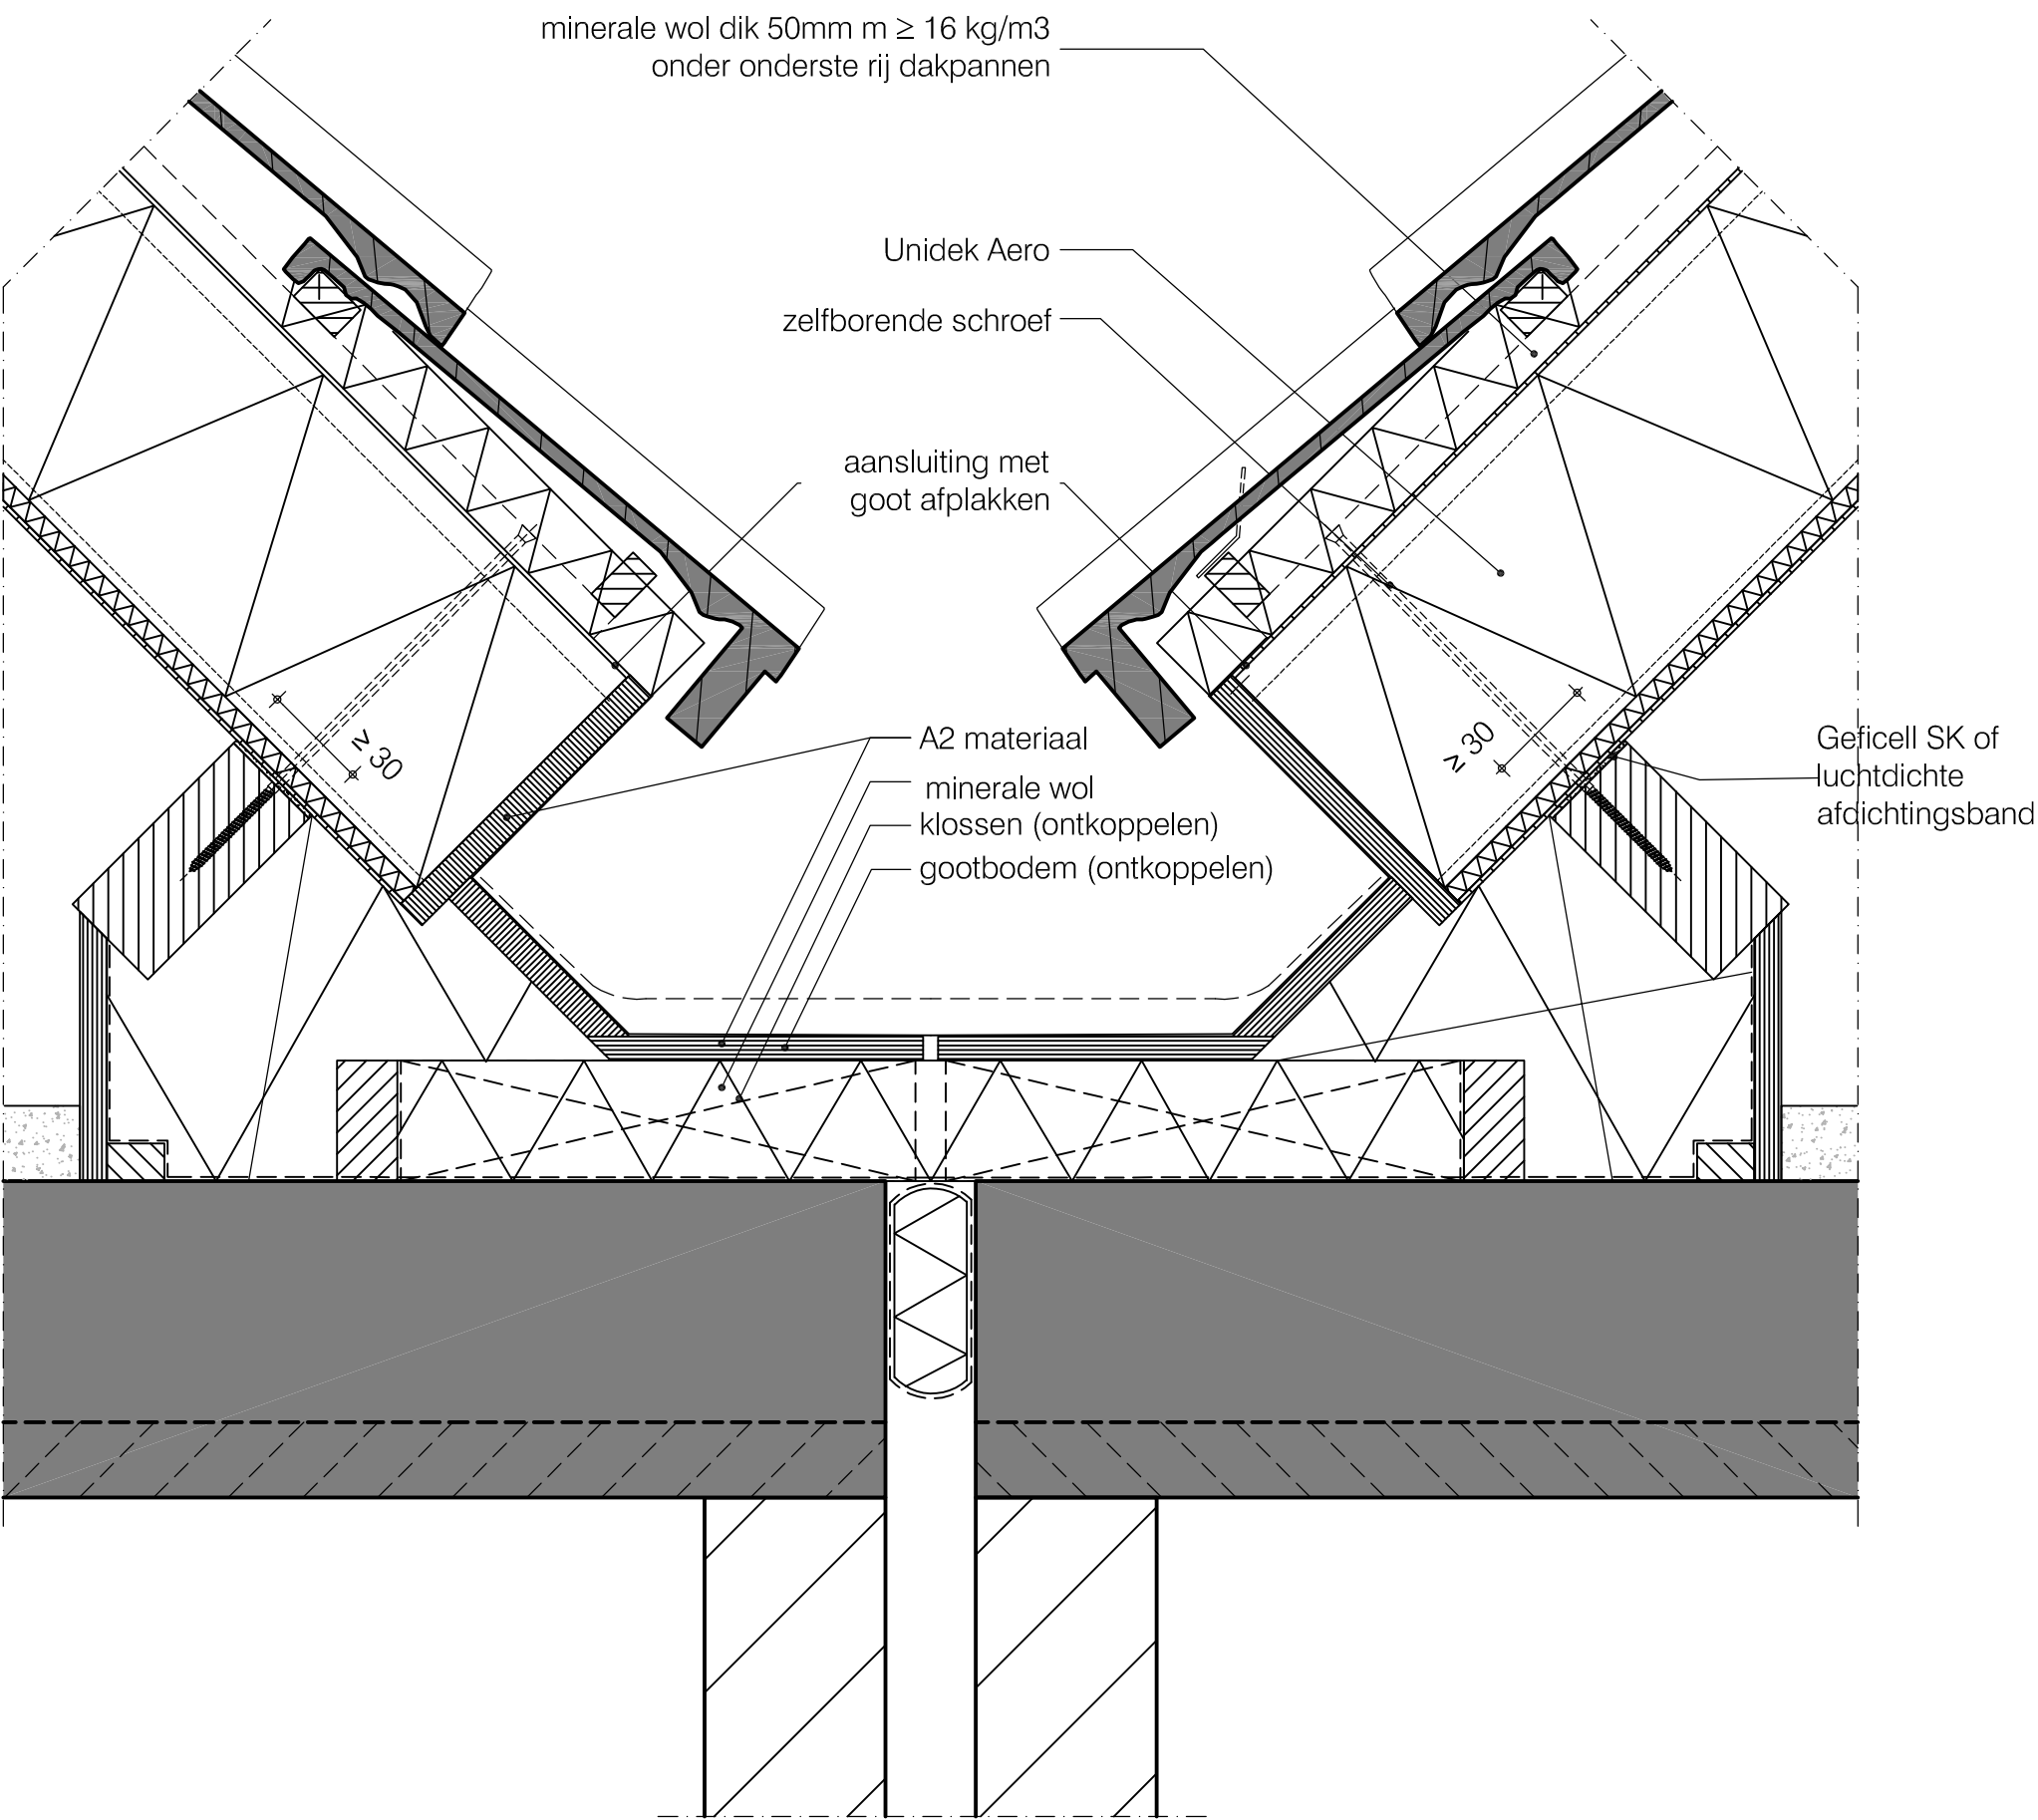



Basisdetails Unidek Aero


Woningscheidende wand detail

HD 25

Datum: 24-11-2021

Schaal 1:5

Terug naar
inhoudsopgave

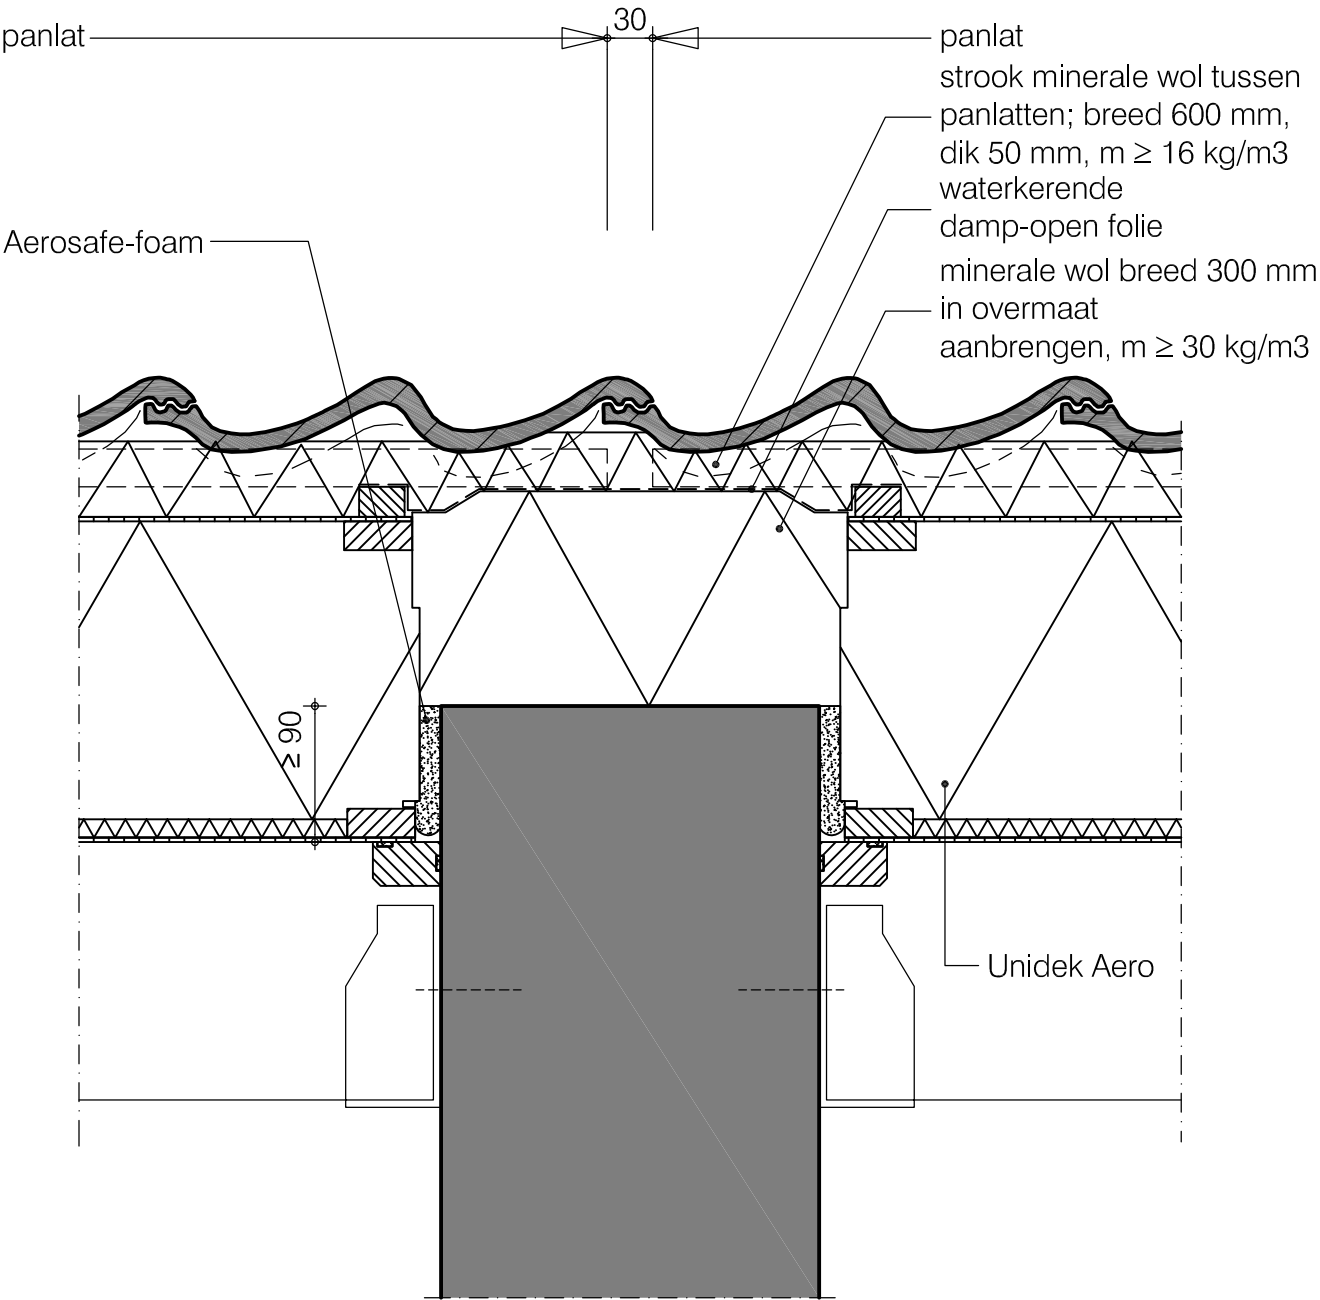



Basisdetails Unidek Aero


Woningscheidende wand detail

HD 26

Datum: 24-11-2021

Schaal 1:5

Terug naar
inhoudsopgave

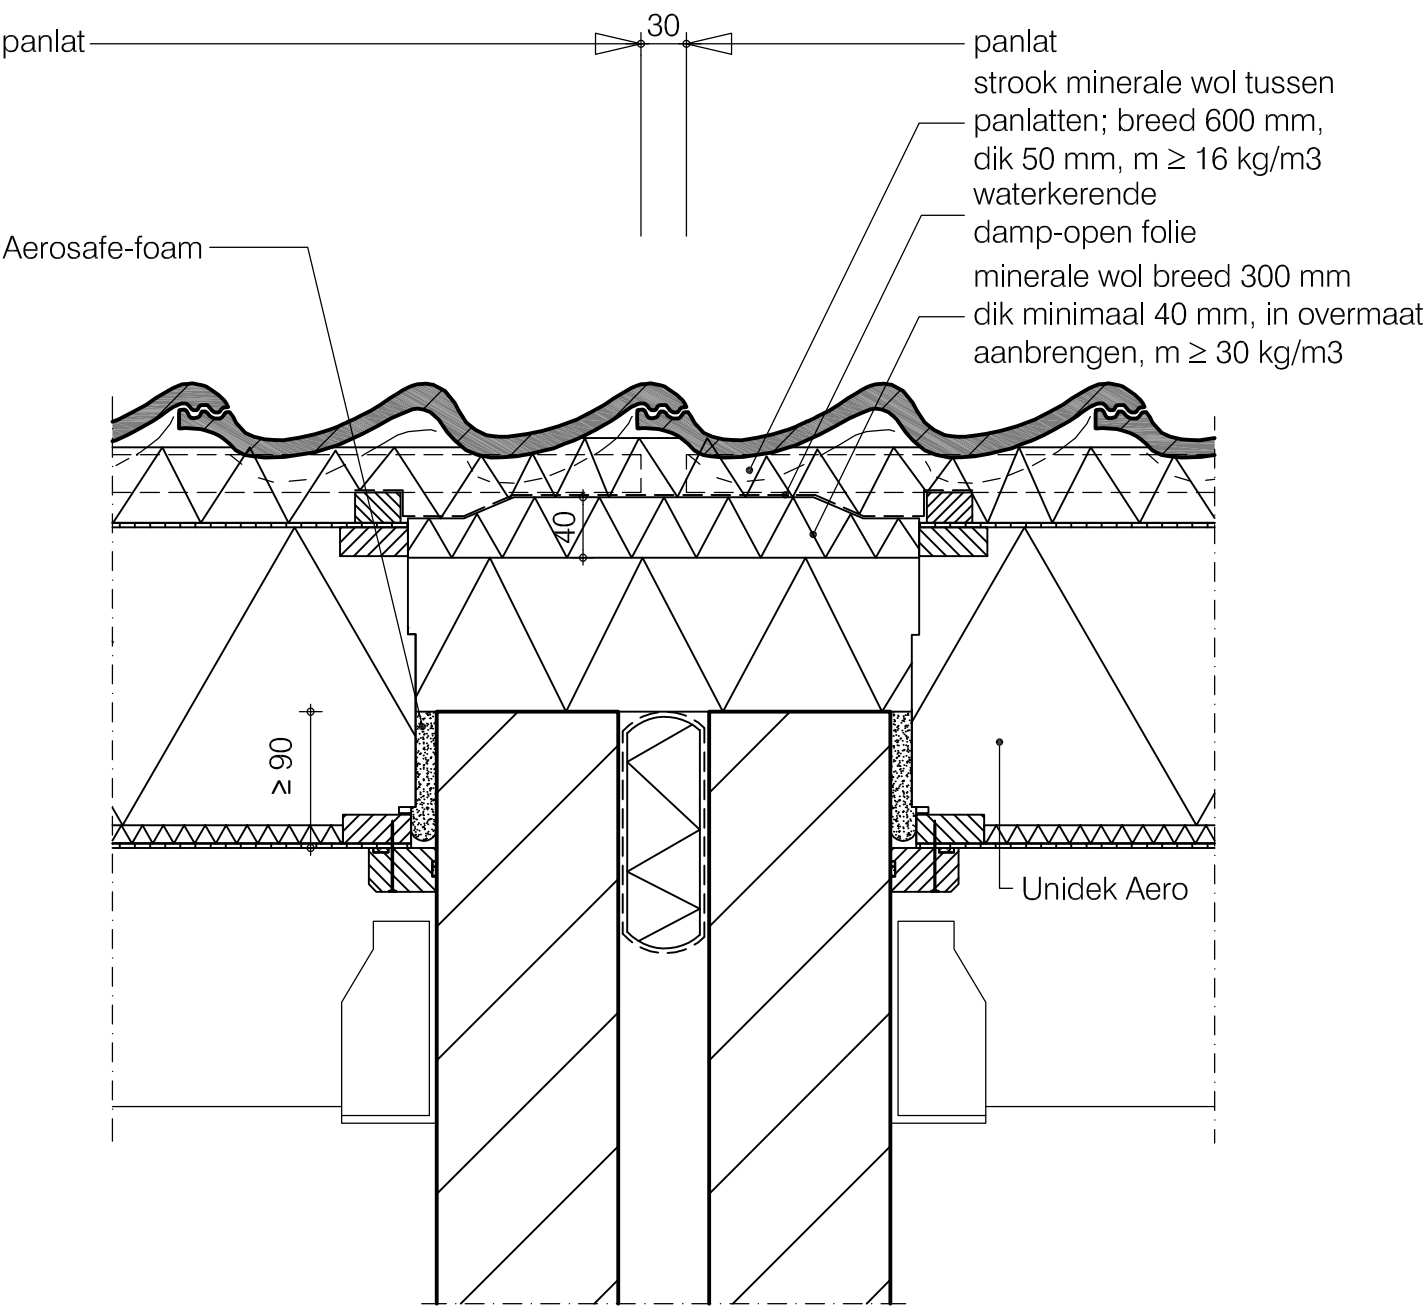

Basisdetails Unidek Aero


Zij-overstek detail

HD 27

Datum: 24-11-2021

Schaal 1:5

Terug naar
inhoudsopgave

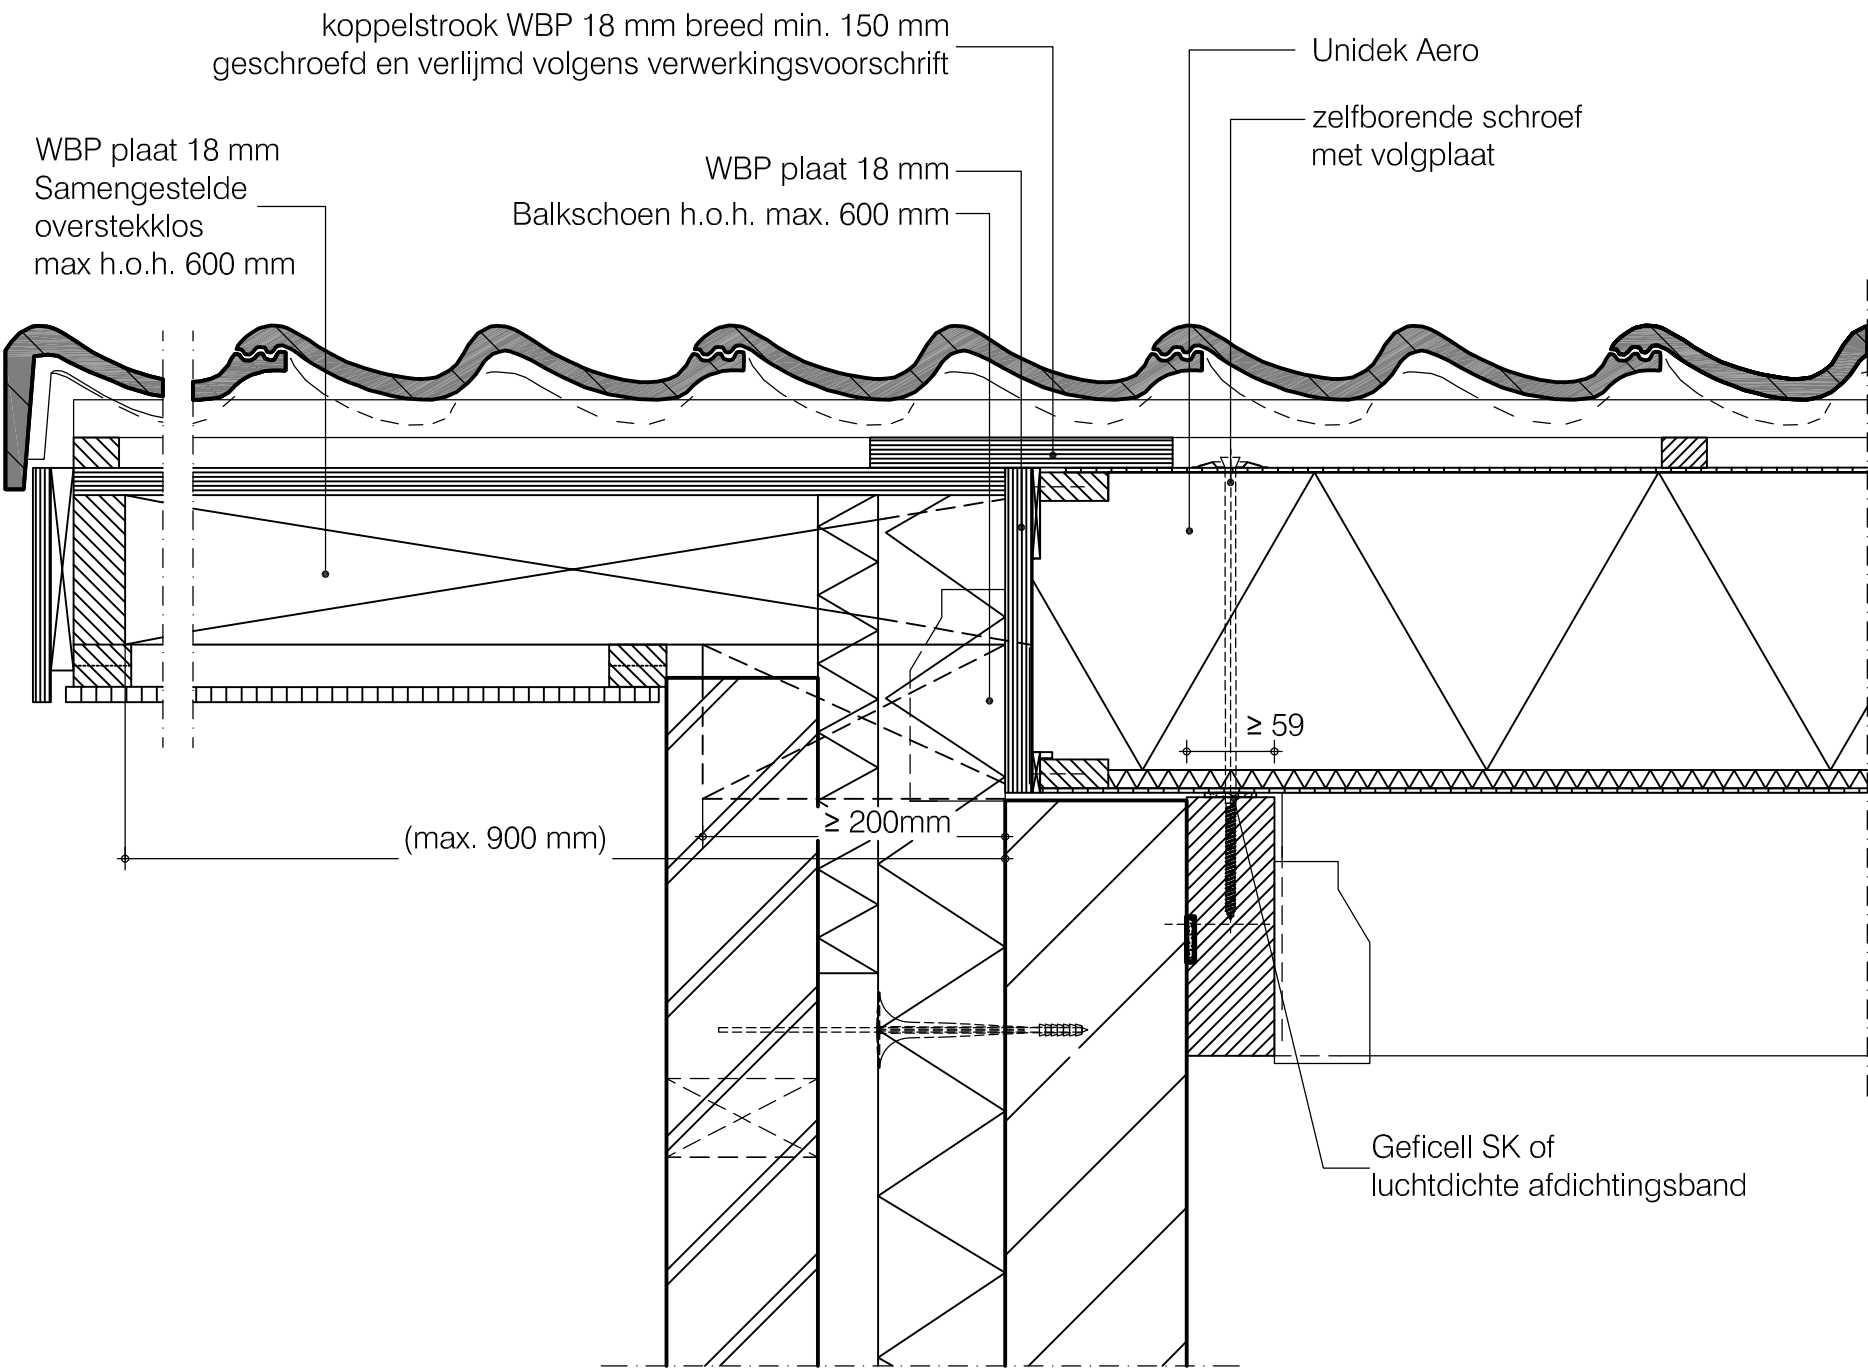

Basisdetails Unidek Aero


Zij-overstek detail

HD 28

Datum: 24-11-2021

Schaal 1:5

Terug naar
inhoudsopgave

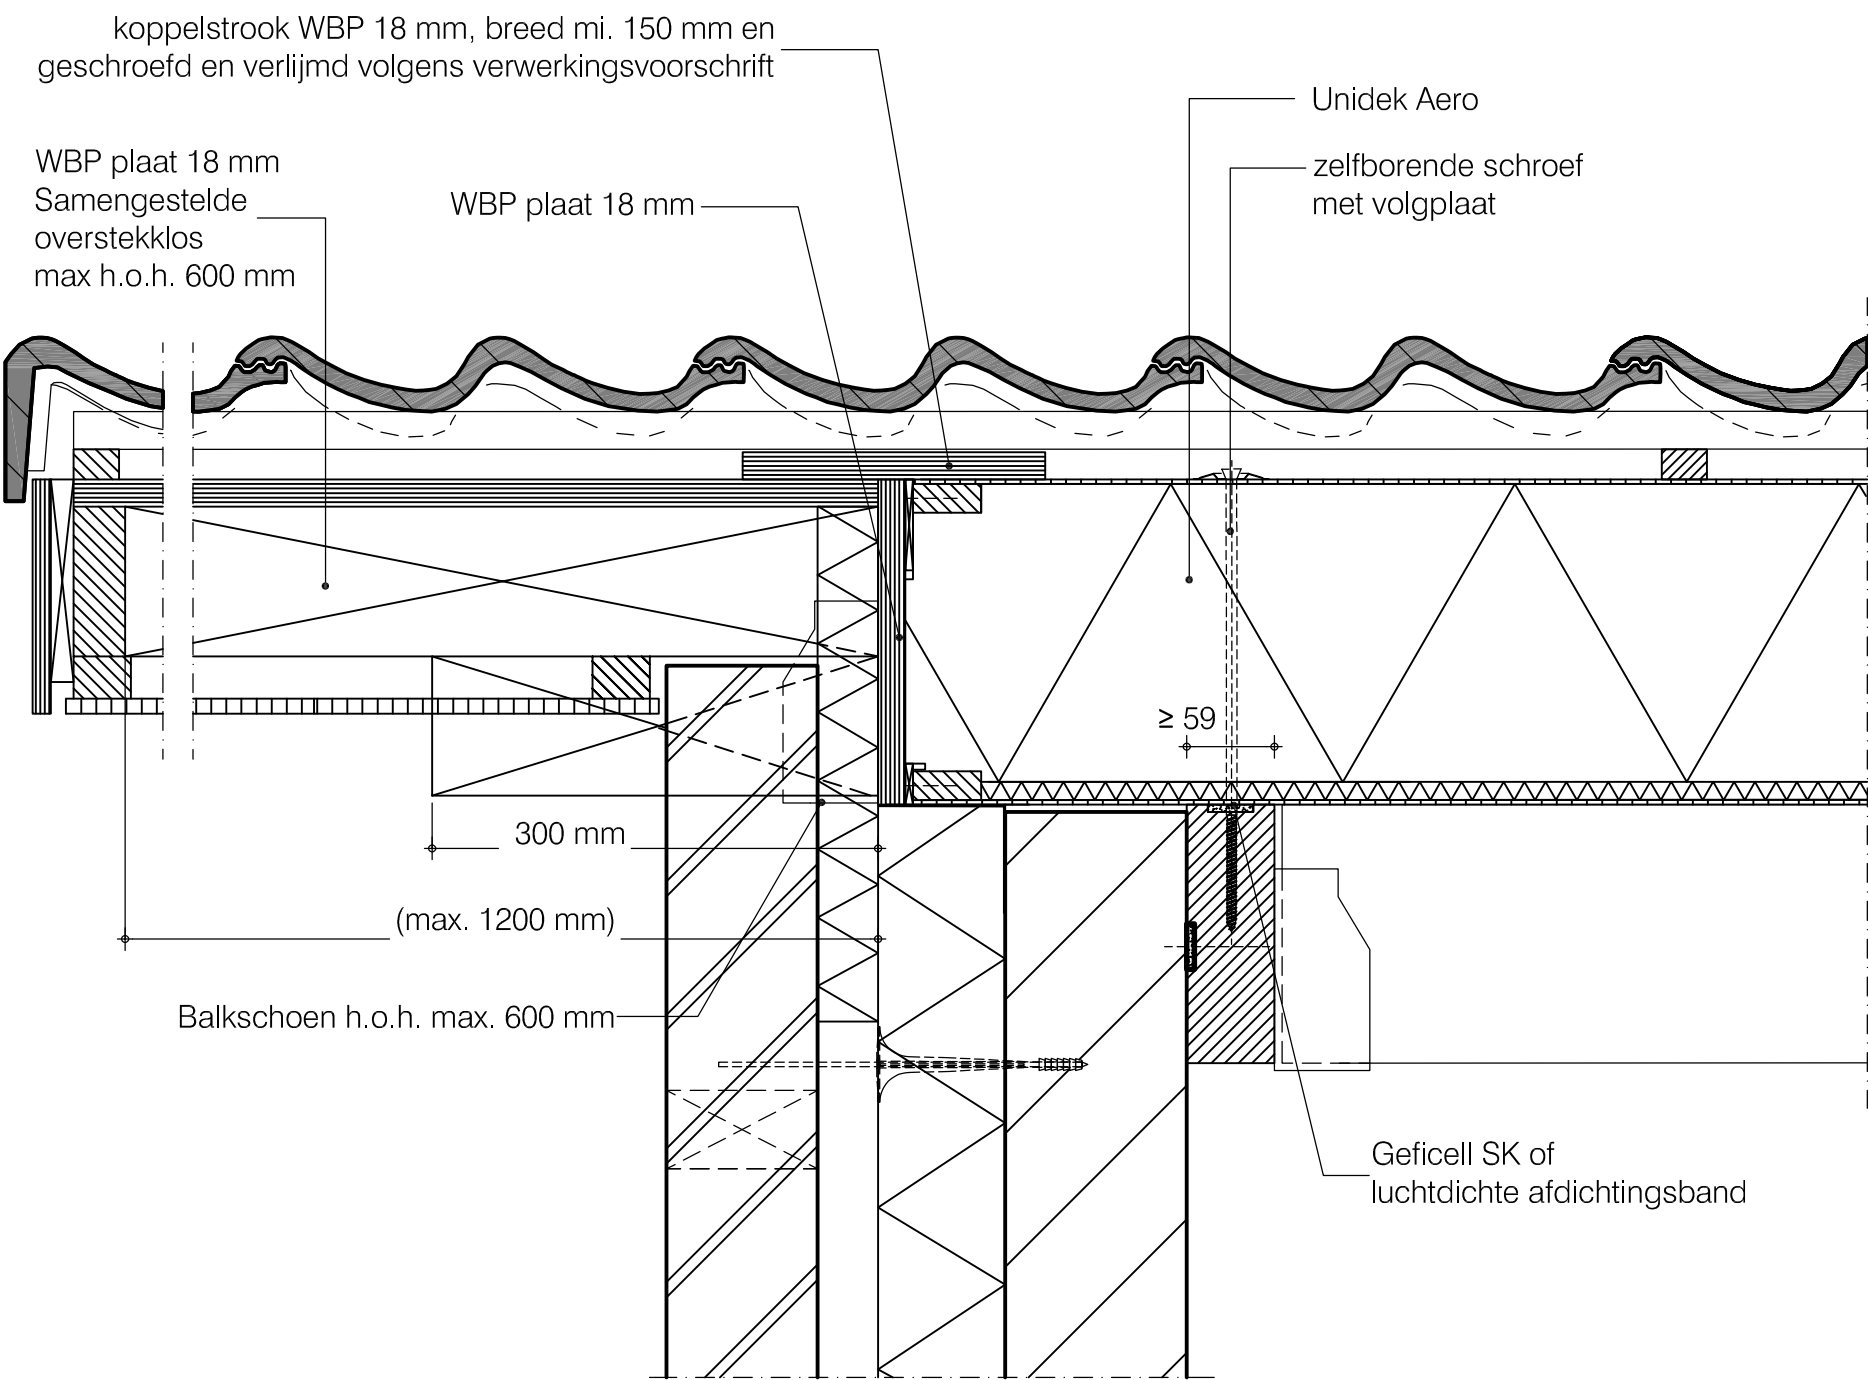

Basisdetails Unidek Aero


Goot-overstek met klossen

HD 29

Datum: 24-11-2021

Schaal 1:5

Terug naar
inhoudsopgave

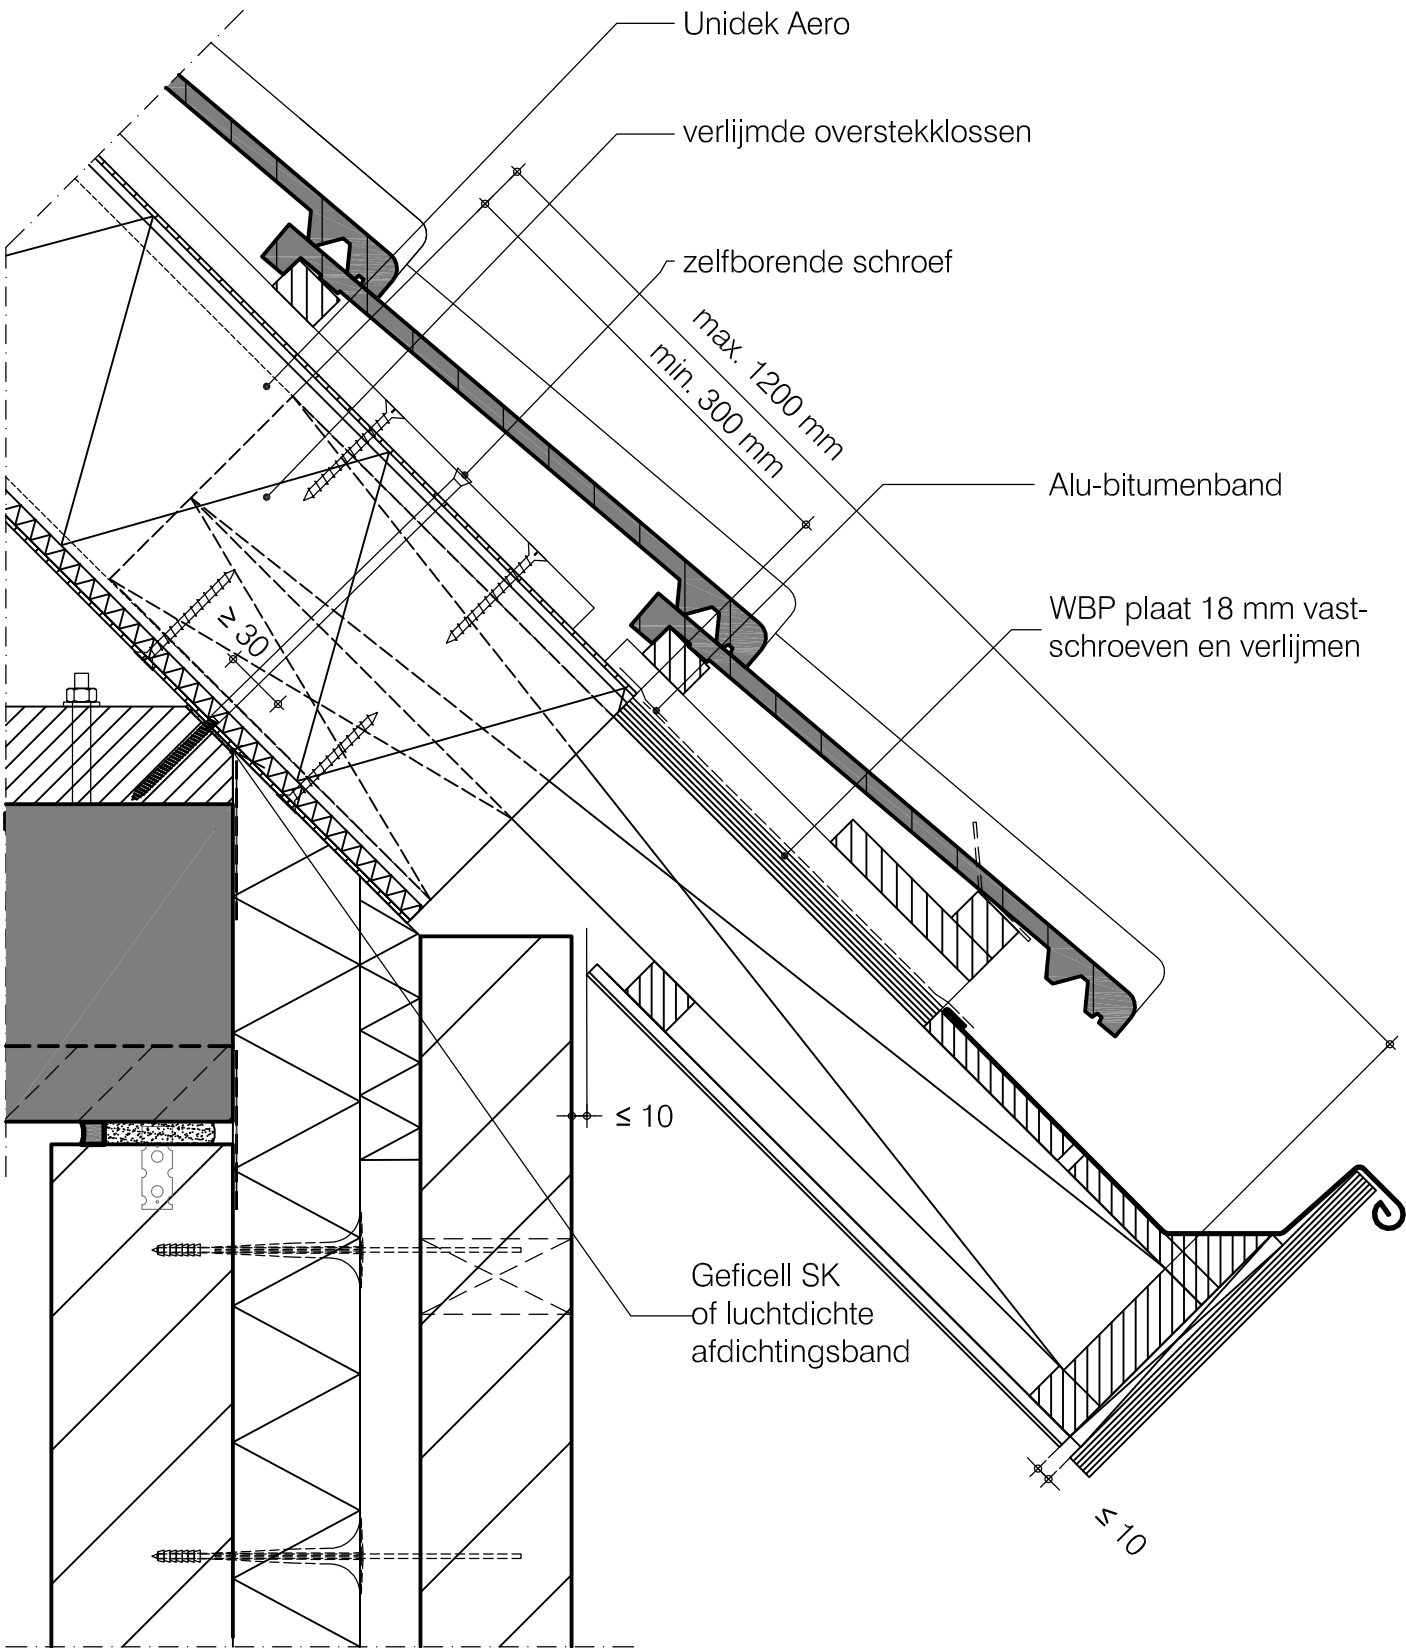

Basisdetails Unidek Aero


Goot-overstek met klossen

HD 30

Datum: 24-11-2021

Schaal 1:5

Terug naar
inhoudsopgave

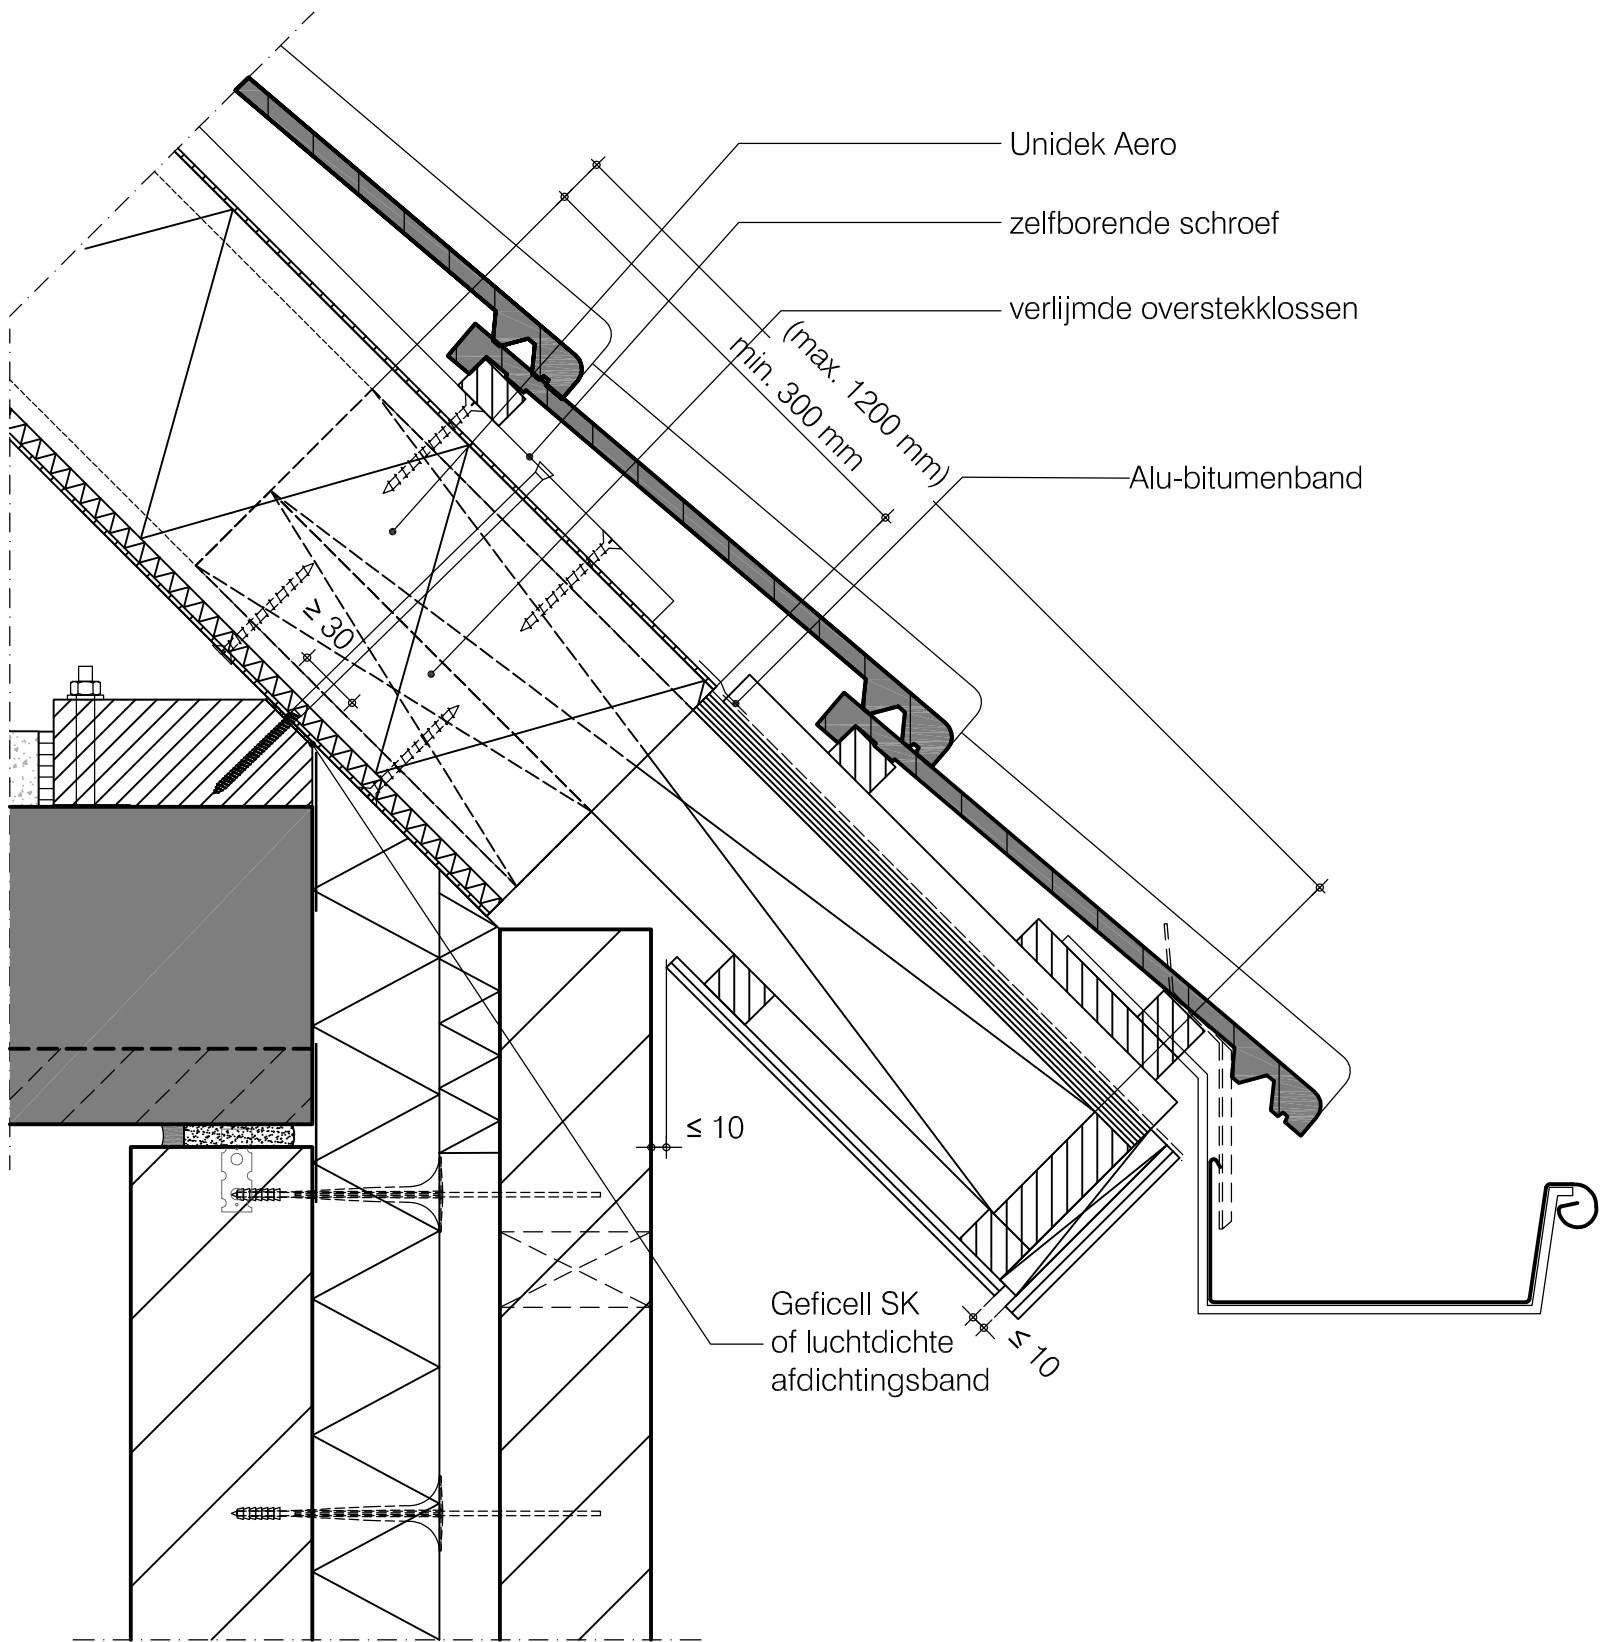



Basisdetails Unidek Aero


Nok-overstek lessenaarsdak

HD 31

Datum: 24-11-2021

Schaal 1:5

Terug naar
inhoudsopgave

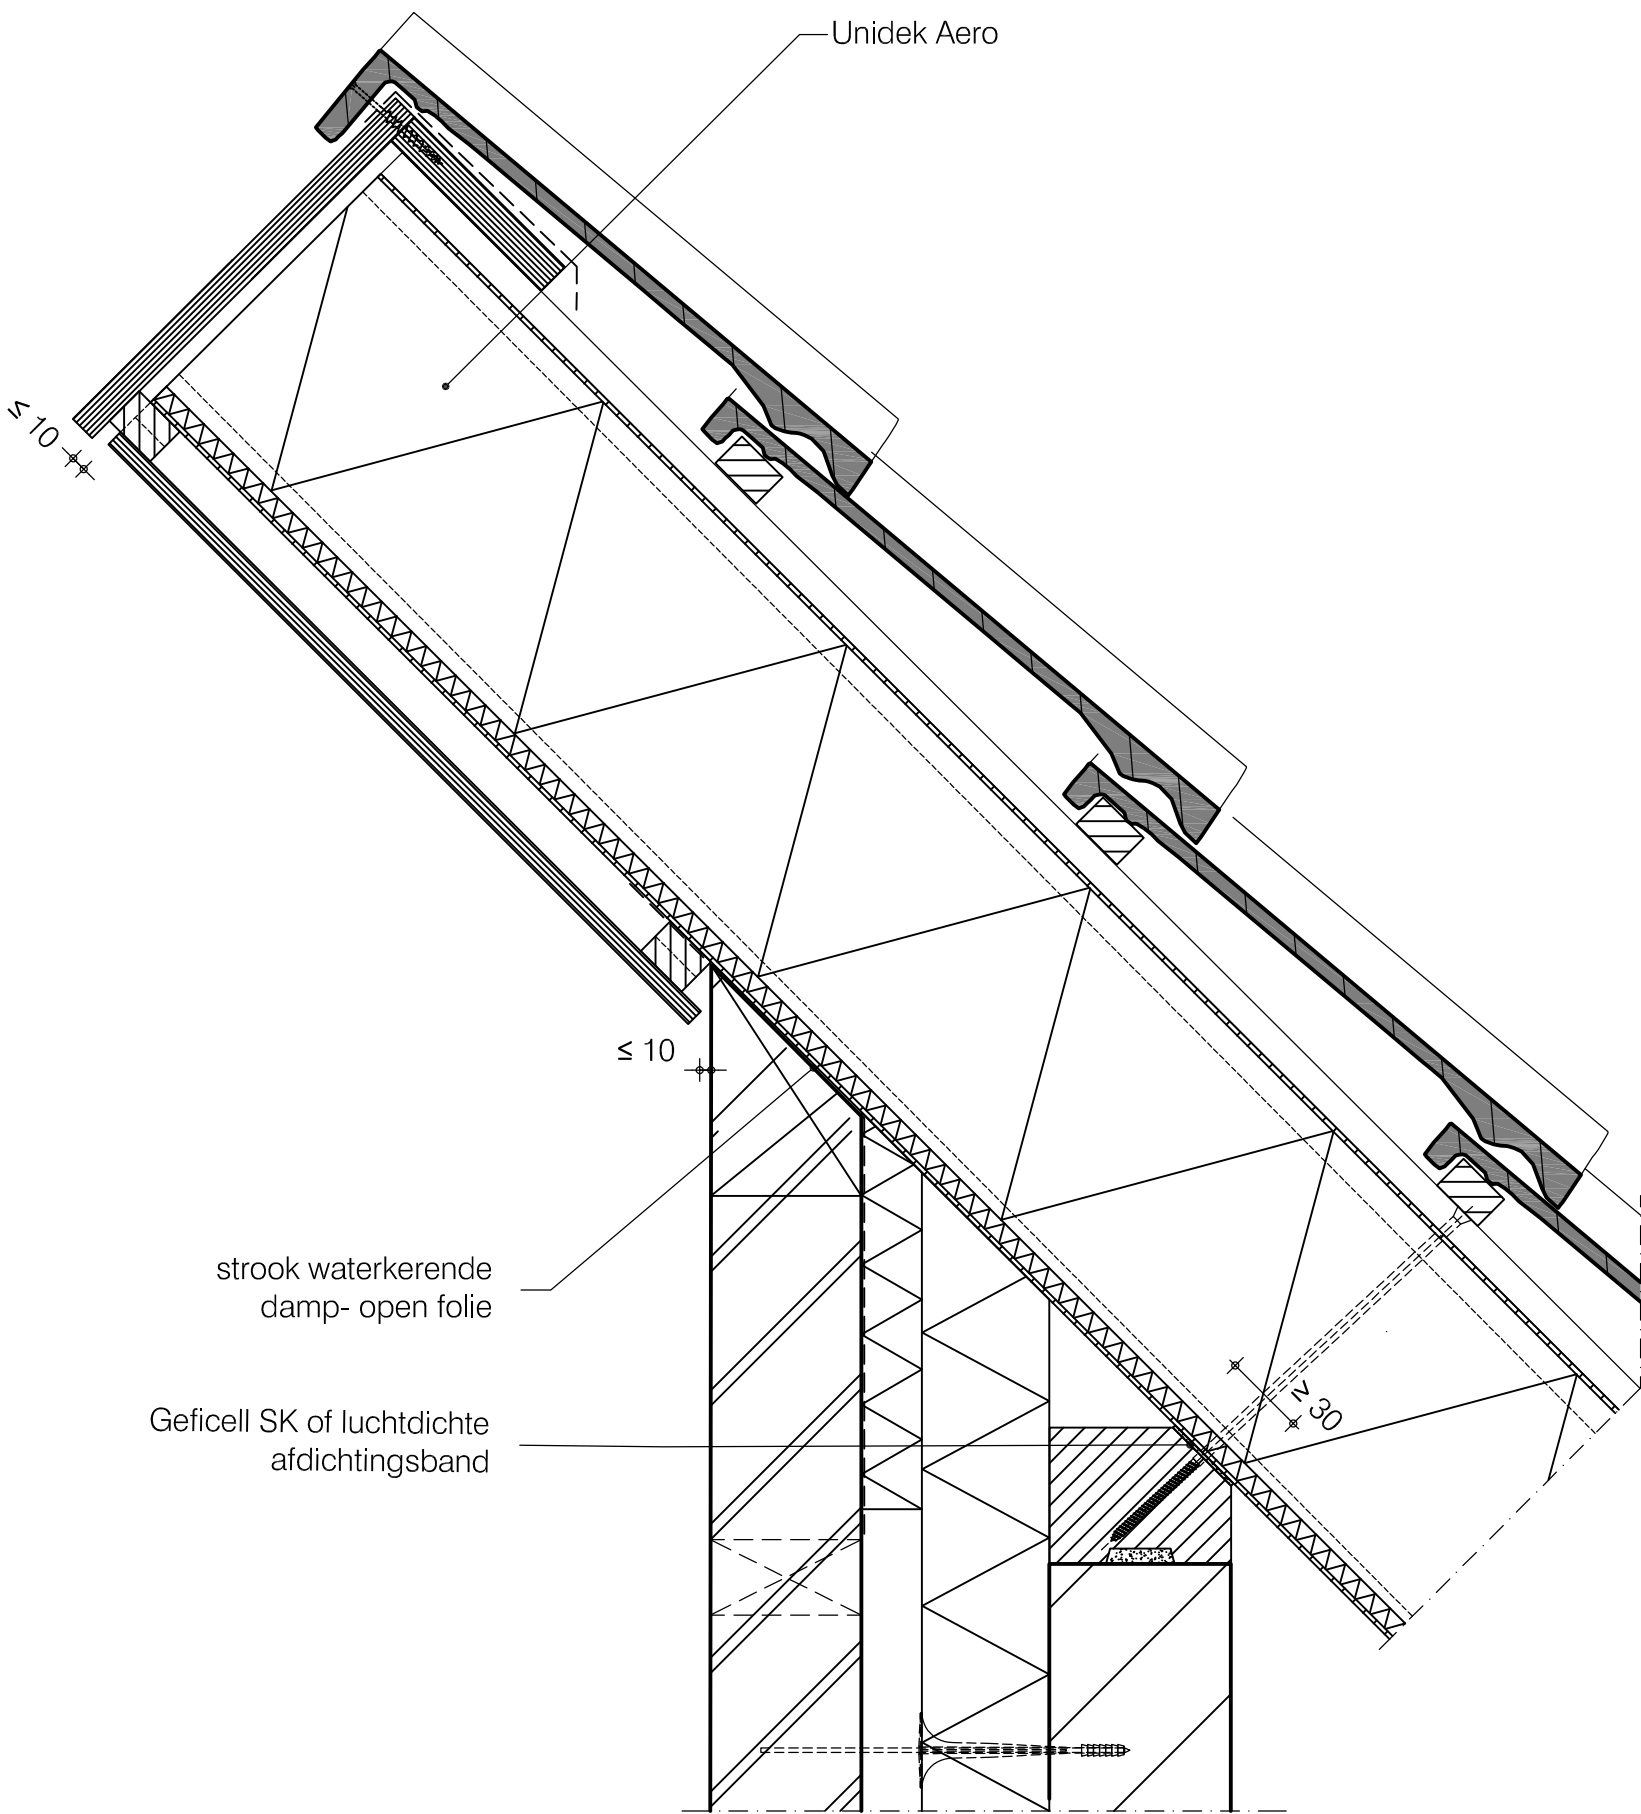



Basisdetails Unidek Aero

Passtrook detail

HD 32

Datum: 24-11-2021

Schaal 1:5

[Terug naar
inhoudsopgave](#)

